PŁYTA STROPOWA PŁ-2 BUDYNKU NR1
(nad parterem)
skala 1:50

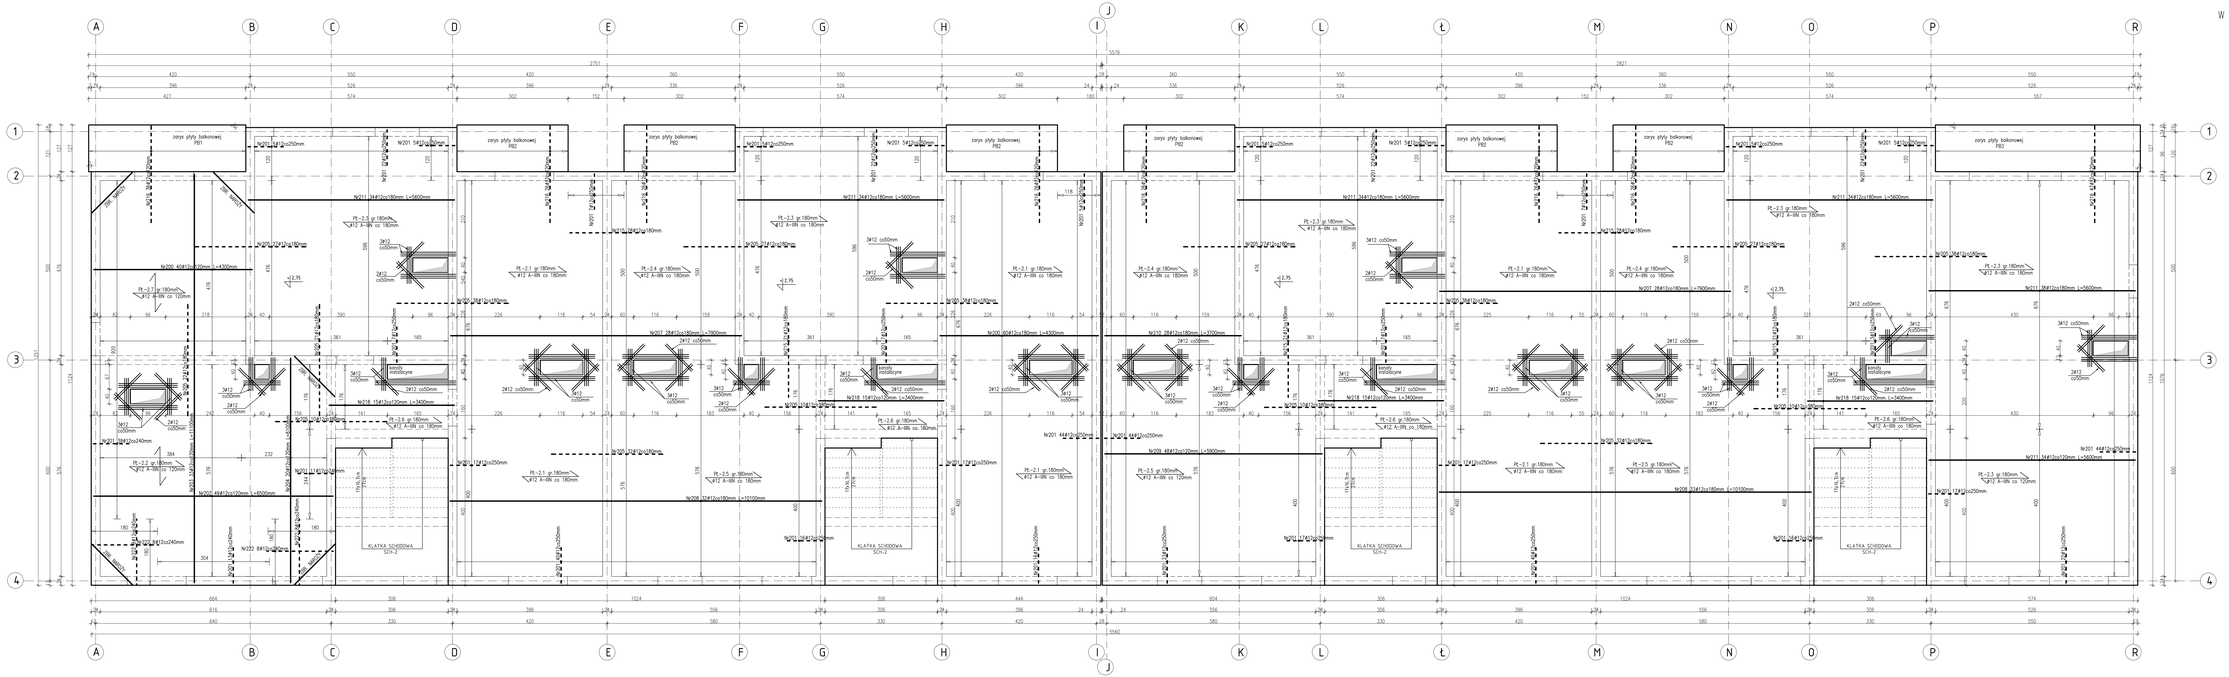

WYKAZ STALI ZBROJENIOWEJ

OMIS SC
ul.Kołobrzeska 8
07-401 Ostrołęka

Obiekt:
ZESPÓŁ ZABUDOWY MIESZKANIOWEJ WIELORODZINNEJ
"NA SKARPIE"

Nr	# [mm]	Klasa stali	Sztuk	Kształt [mm]	Długość [mm]	Długość całkowita [m] Ø8	Ø12
200	#12	A-IIIN	100	4300	4300		430
201	#12	A-IIIN	624	1300	1300		811.2
202	#12	A-IIIN	49	6500	6500		318.5
203	#12	A-IIIN	33	11100	11100		366.3
204	#12	A-IIIN	20	6100	6100		122
205	#12	A-IIIN	403	3300	3300		1343.1
207	#12	A-IIIN	56	7900	7900		442.4
208	#12	A-IIIN	65	10100	10100		656.5
209	#12	A-IIIN	48	5900	5900		283.2
210	#12	A-IIIN	28	3700	3700		103.6
211	#12	A-IIIN	208	5600	5600		1164.8
215	#12	A-IIIN	119	2300	2300		273.7
216	#12	A-IIIN	239	2800	2800		669.2
218	#12	A-IIIN	60	3400	3400		204
219	#8	A-IIIN	39	12000	4692		
220	#12	A-IIIN	31	12000	12000		372
222	#12	A-IIIN	32	1800	1800		57.6
223	#12	A-IIIN	40	wg rys. 10412 h=80-2250 s=240 90-2250	ip.1170		46.8
				Długość ogółem [m]		4692	7664.9
				Ciężar 1mb. [kg]		0.395	0.888
				Ciężar ogółem [kg]		1853.3	6806.4
				Ciężar wg klas stali [kg]		(A-III-N) 8659.7	
				Ciężar razem [kg]			8659.7

ZBR. NARO¯NY PŁYTY KRZY¯OWO ZBROJONEJ
ZBROJENIE DOŁEM – 4SZT

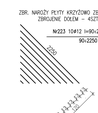

zbrojenie górne
zbrojenie dolne

Stal zbrojeniowa: A-IIIN (B500SP)
Beton: B30 (C25/30),
Otulenie zbrojenia głównego: 25 mm.

UWAGI:
1. Grubość płyty: 18cm, grubość płyty balkonowej 13cm,
2. Rzędne wierzchu płyt: +2,75,
3. Otwory i przejścia instalacyjne zweryfikować wg. proj. brazowych,
4. Krawędzie otworów wzmocnić obwodowo prętami Ø12 wg. rys, z pręta nr220, a pręty trafiające na otwór przeciąć,
5. Stojaki dystansowe w ilości 4 szt./m^2,
6. Rysunek rozpatrywać łącznie z rys. zbrojeniowymi elementów powiązanych ze stropem,
7. Zbrojenie rozdzielcze wykonać z prętów Ø8co250mm z pręta nr219,

OMIS SC
OMIS SC Mirosław Szczepkowski
ul. Kołobrzeska 8
07-401 Ostrołęka
tel./fax: +48 (29) 769 10 55
omis@omis.pl
tel./fax: +48 (29) 764 22 27
REGON: 550705356
Oddział przy Biurze Eksp. Sp.
ul. Ardigò 69/ 21
00-718 Warszawa
tel./fax: +48 (29) 764 22 27
biuro@omis.pl
www.omis.pl

Inwestor:	WYSZKOWSKIE TOWARZYSTWO BUDOWNICTWA SPOŁECZNEGO SP. Z O.O. ul. KOMUNALNA 1, 07-200 WYSZKÓW	Nr rys.: PW-B1-26
Lokalizacja:	DZIAŁKI NR EWID. 439/19, 440/6, 440/9, 440/6, 440/7, 439/18 i 439/19 POŁOŻONE PRZY UL. ŁĄCZNEJ W WYSZKOWIE	Branża: KONSTRUKCJA
Temat:	ZESPÓŁ ZABUDOWY MIESZKANIOWEJ WIELORODZINNEJ "NA SKARPIE" – BUDYNEK NR1	
Nazwa rysunku:	PŁYTA STROPOWA PŁ-2 BUDYNKU NR1 nad parterem	
	Imię i nazwisko, nr uprawnień	Podpis
Projektant:	mgr inż. TOMASZ WADDEKOWSKI MAZ/0247/PWOK/09	
Asystent projektanta	mgr inż. MIROSŁAW HUBA	
Sprawdzający:	mgr inż. GRZEGORZ JASINOWICZ; WAM/0028/PWOK/09	
Ostrołęka	18.01.2013	skala 1:50