PŁYTA STROPOWA PŁ-4 BUDYNKU NR1
(nad II piętrem)
skala 1:50

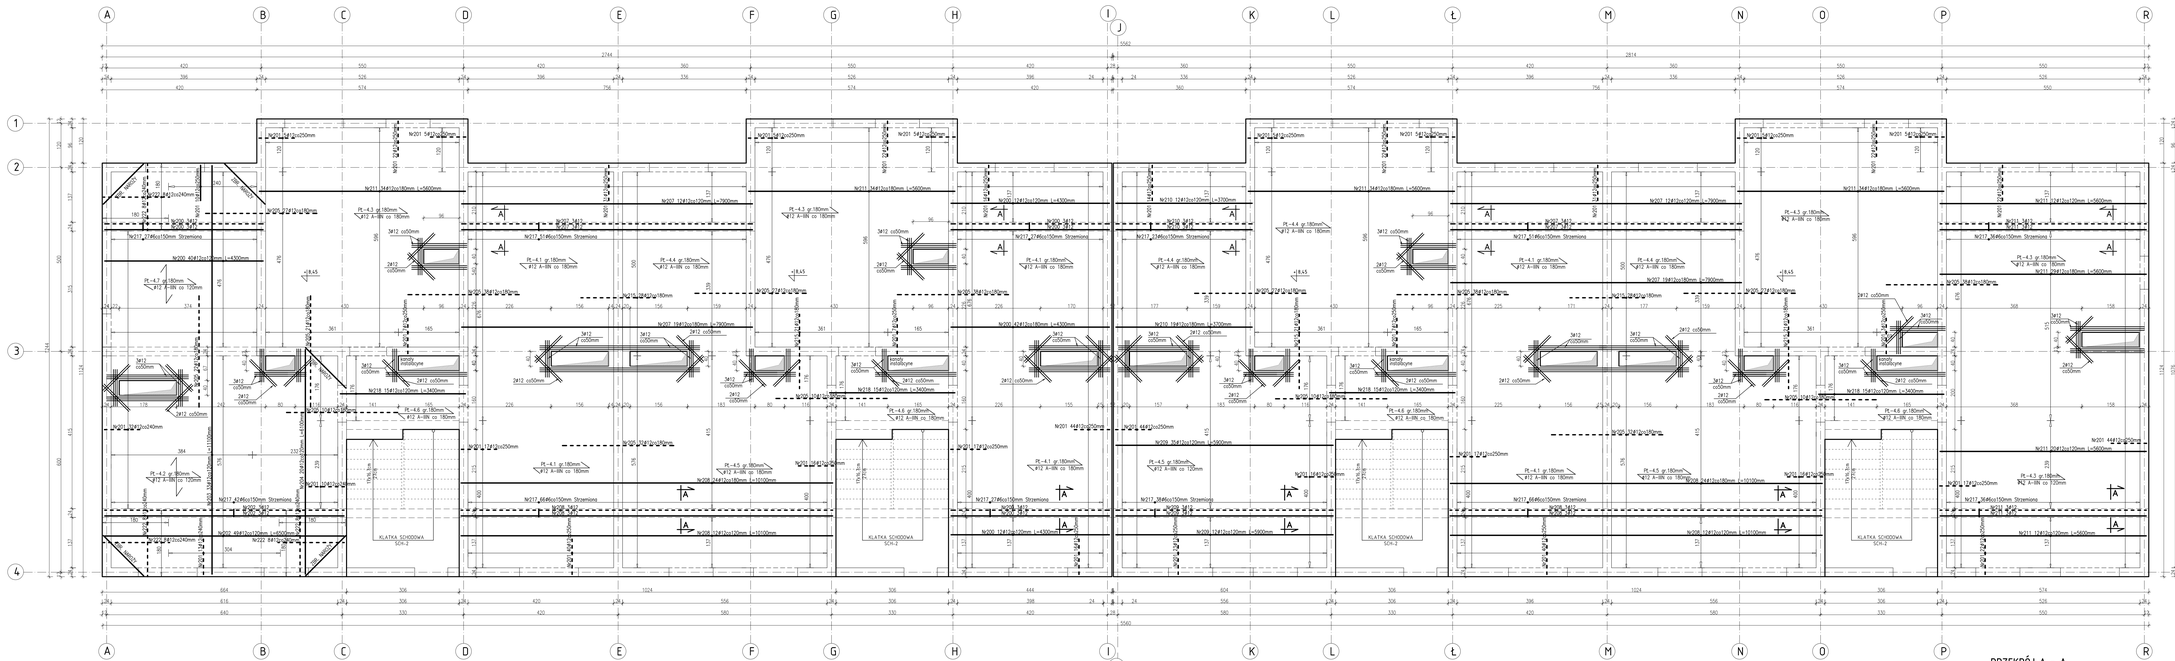

PRZEKRÓJ A - A
skala 1:20

WYKAZ STALI ZBROJENIOWEJ

OMIS SC ul.Kołobrzeska 8 07-401 Ostrołęka				Obiekt: ZESPÓŁ ZABUDOWY MIESZKANIOWEJ WIELORODZINNEJ "NA SKARPIE"				
Nr	# [mm]	Klasa stali	Suma	Kształt [mm]	Długość [mm]	Długość całkowita [m] #8	#12	
200	#12	A-IIIN	124	4300	4300			533.2
201	#12	A-IIIN	720	1300	1300			936
202	#12	A-IIIN	55	200 980 140 6000	6000			357.5
203	#12	A-IIIN	33	11100	11100			366.3
204	#12	A-IIIN	20	6100	6100			122
205	#12	A-IIIN	407	140 3000 140 3300	3300			1343.1
207	#12	A-IIIN	74	7900	7900			584.6
208	#12	A-IIIN	84	10100	10100			848.4
209	#12	A-IIIN	53	5900	5900			312.7
210	#12	A-IIIN	37	3700	3700			136.9
211	#12	A-IIIN	221	5600	5600			1237.6
215	#12	A-IIIN	119	140 3000 140 2300	2300			273.7
217	#8	A-IIIN	490	140 3000 140 N1 80 80	780	382.2		
218	#12	A-IIIN	60	3400	3400			204
219	#8	A-IIIN	373	12000	12000		4478	
220	#12	A-IIIN	32	12000	12000			384
222	#12	A-IIIN	48	1800	1800			86.4
223	#12	A-IIIN	40	HSK200 a=240 90+2250	ok 1170			46.8
Długość ogółem [m]						382.2	4478	7773.3
Ciężar 1mb. [kg]						0.222	0.395	0.888
Ciężar ogółem [kg]						84.8	1768	6902.6
Ciężar wg klas stali [kg]							(A-IIIN)	8755.4
Ciężar razem [kg]								8755.4

ZBR. NARÓŻY PŁYTY KRZYŻOWO ZBROJONEJ
ZBROJENIE DOŁEM - 45ZT

Nr223 10#12 l=90+2250 a=240
90+2250
4250
2+3+2+2+3+2+2
zbrojenie góra
zbrojenie dołem

Stal zbrojeniowa: A-IIIN (B500SP)
Beton: B30 (C25/30),
Otulenie zbrojenia głównego: 25 mm.

UWAGI:
1. Grubość płyty: 18cm, grubość płyty balkonowej 13cm,
2. Rzędne wierzchu płyt: +8,45,
3. Otwory i przejścia instalacyjne zweryfikować wg. proj. brazowych,
4. Krawędzie otworów wzmocnić obwodowo prętami Ø12 wg. rys, z pręta nr220, a pręty trafiające na otwór przeciąć,
5. Stojaki dystansowe w ilości 4 szt./m².
6. Rysunek rozpatrywać łącznie z rys. zbrojeniowymi elementów powiązanych ze stropem,
7. Zbrojenie rozdzielcze wykonać z prętów Ø8co250mm z pręta nr219,

OMIS SC
OMIS SC Mirosław Szczepkowski
ul. Kołobrzeska 8
07-401 Ostrołęka
tel./fax: +48 (29) 760 10 55
omis@omis.pl
NIP 7581000000
REGON 130570536
Oddział przy Biurze Kraju Sp. z o.o.
ul. Ardigò 69F 21
00-133 Warszawa
tel./fax: +48 (22) 744 03 27
biuro@omis.pl
www.omis.pl

Inwestor:	WYSZKOWSKIE TOWARZYSTWO BUDOWNICTWA SPOŁECZNEGO SP. Z O.O. ul. KOMUNALNA 1, 07-200 WYSZKÓW	Nr rys.: PW-B1-28
Lokalizacja:	DZIAŁKI NR EWID. 439/19, 440/6, 440/9, 440/6, 440/7, 439/8 i 439/19 POŁOŻONE PRZY UL. ŁĄCZNEJ W WYSZKOWIE	Branża: KONSTRUKCJA
Temat:	ZESPÓŁ ZABUDOWY MIESZKANIOWEJ WIELORODZINNEJ "NA SKARPIE" - BUDYNEK NR1	
Nazwa rysunku:	PŁYTA STROPOWA PŁ-4 BUDYNKU NR1 nad II piętrem	
	Imię i nazwisko, nr uprawnień	Podpis
Projektant:	mgr inż. TOMASZ WADDEKOWSKI MAZ/0247/PWOK/09	
Asystent projektanta	mgr inż. MIROSŁAW HUBA	
Sprawdzający:	mgr inż. GRZEGORZ JASINOWICZ, WAM/0028/PWOK/09	
Ostrołęka	18.01.2013	skala 1:50