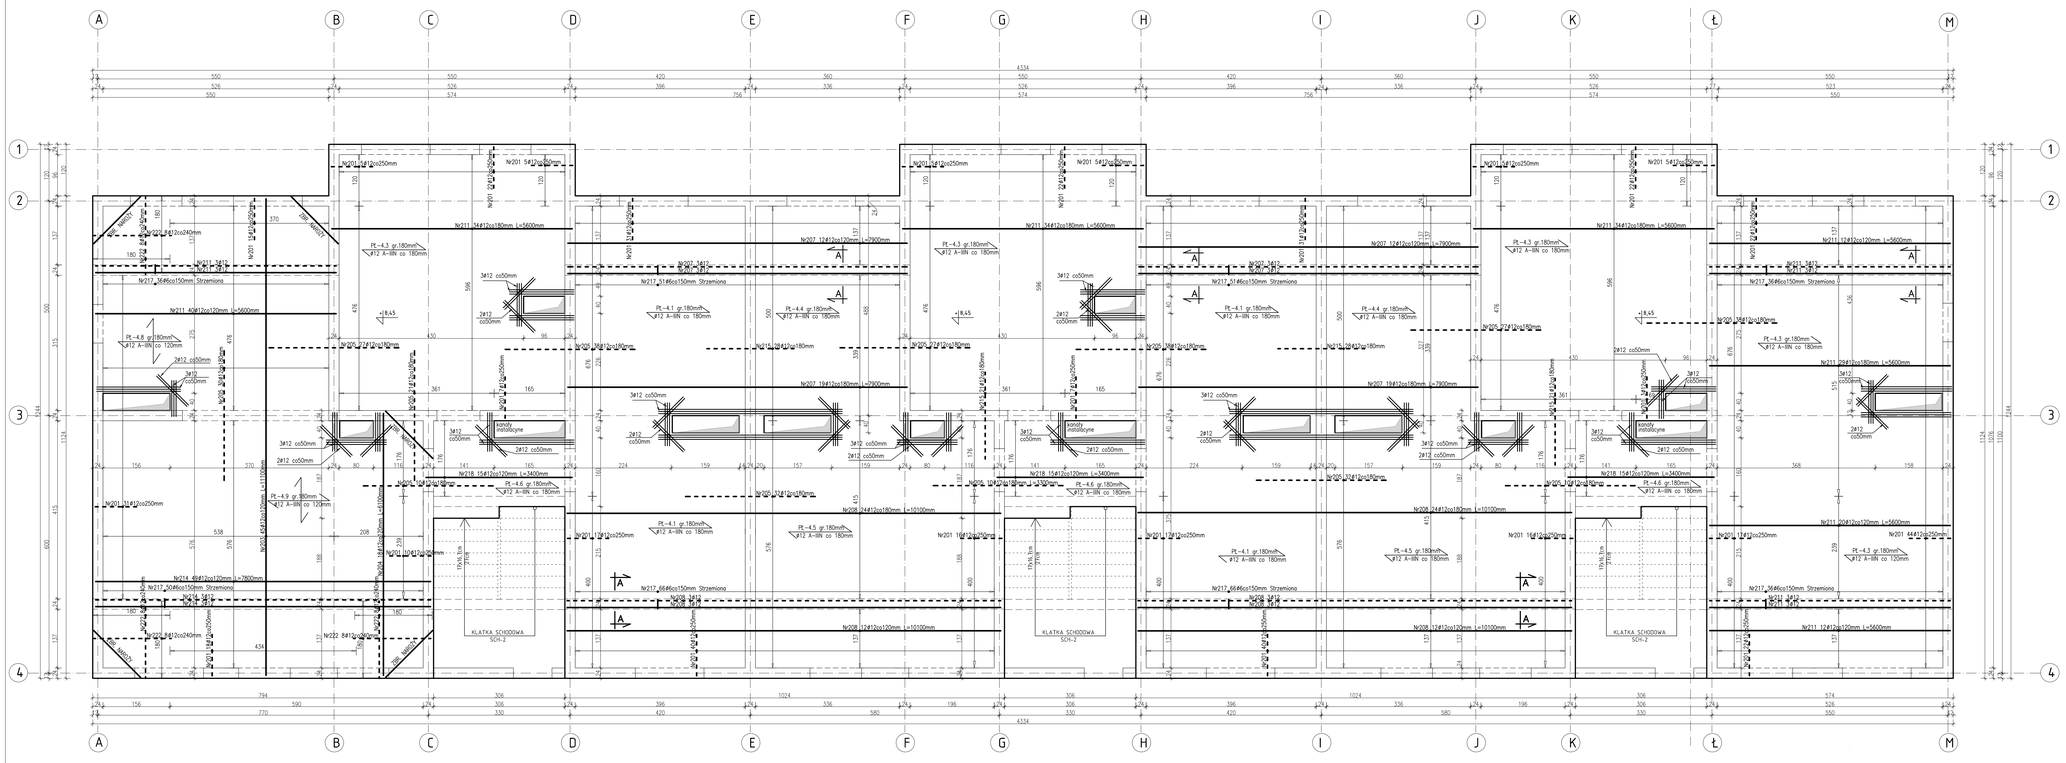# PŁYTA STROPOWA PŁ-4 BUDYNKU NR2
(nad II piętrem)
*skala 1:50*