

PLAN SYTUACYJNY TERENU

1 : 500

INWESTOR : WSPÓLNOTA MIESZKANIOWA
ul. Sowińskiego 28B
07-202 Wyszków

ADRES BUDOWY: WYSZKÓW, ul. Sowińskiego 28B
działka ewid. 3447



LEGENDA :

-obiekty istniejące :

1. Budynek mieszkalny wielorodzinny
2. Budynek handlowy

-obiekty projektowane :

- A. Budynek mieszkalny wielorodzinny - DOCIEPLENIE

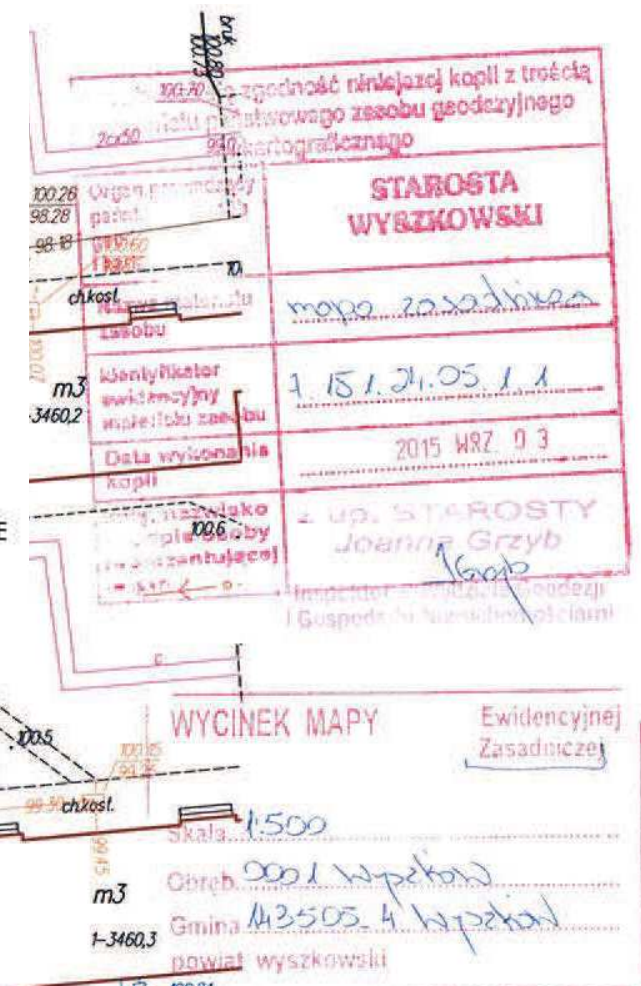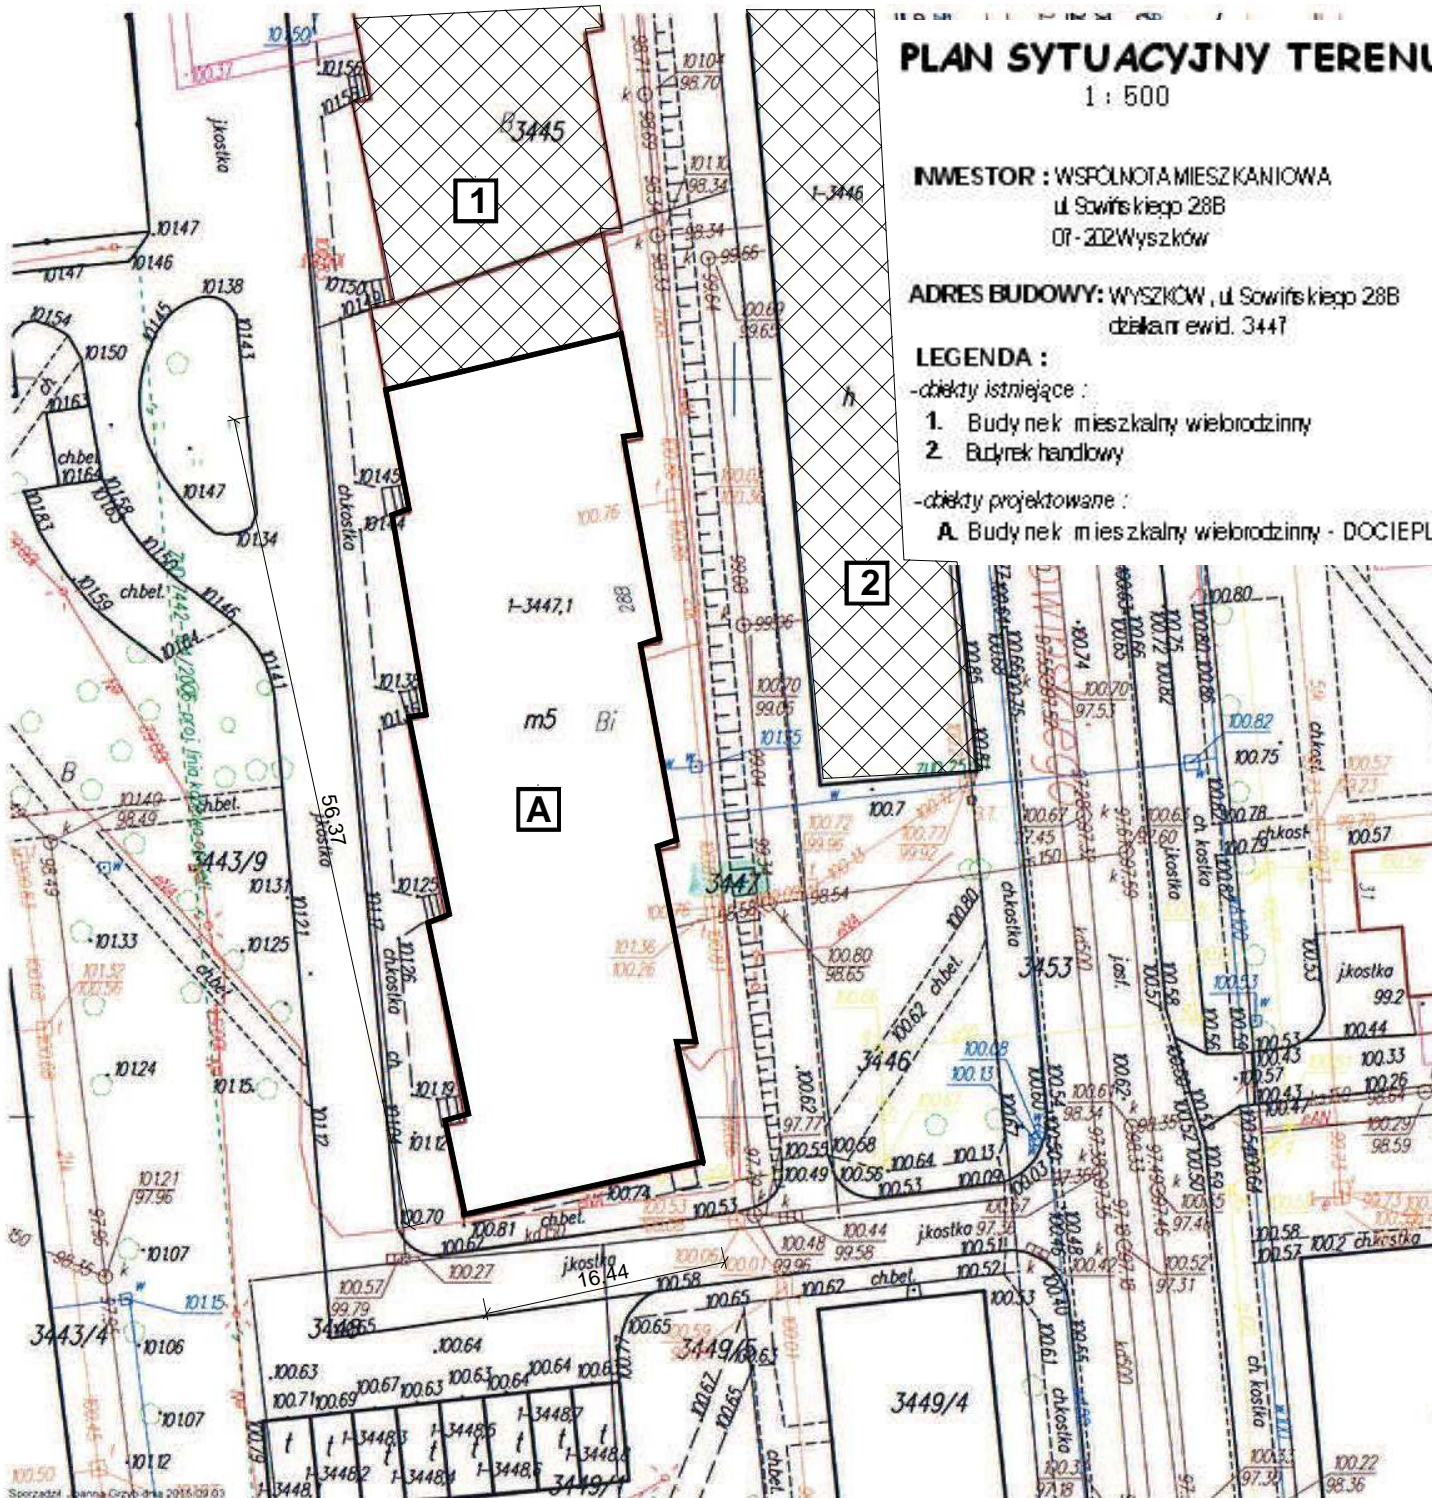

 PROJEKTY BADANIA I ANALIZY INŻYNIERSKIE MARCIN ROGALSKI 07-410 Ostrołęka, ul. Wąska 9		
nazwa obiektu	BUDYNEK MIESZKALNY WIELORODZINNY - docieplenie	skala
temat	PLAN SYTUACYJNY TERENU	1 : 500
adres budowy	KOMOROWO , ul. Bocińskiego 2 działka nr ewid. 1935	rys. nr
inwestor	WSPÓLNOTA MIESZKANIOWA NIERUCHOMOŚCI przy ul. Bocińskiego 2, Cegielnianiej 90A ,90B ,90C ,90D 07 - 310 KOMOROWO	1
projektant	inż. EWA DOROTA NIEDZIÓŁKA	upr. w spec. arch. nr 614/88/0s
opracował	mgr inż. IZABELA SAWICKA mgr inż. MARCIN ROGALSKI	-
OSTROŁĘKA, luty 2015r.		

STAROSTA WYSZKOWSKI

mopo zasadnicza

1.15.24.05.1.1

2015 WRZ 03

up. STAROSTY
Joanna Grzyb

Inspektor ds. Budownictwa
i Gospodarki Nieruchomościami

WYCINEK MAPY Ewidencyjnej
Zasadniczej

Skala: 1:500

m3 Obręb 0001 Wpętko 2
Gmina 143505/4 Wpętko 2
powiat wyszkowski