



woj. mazowieckie  
pow. wyszkowski  
gm. 143505 4 Wyszków  
obręb 0001 - Wyszków  
dz. ew. 4396/19, 4400/6, 4400/9, 4401/6, 4401/7

MAPA  
DO CELÓW PROJEKTOWYCH

skala 1:500  
sek. 7.181.2405.4.1  
ukł. wsp. 2000/7  
ukł. odniesienia "Kronstadt '60"  
DER: 3408/2012  
KERG: 8124-297/2012  
Nr zgłoszenia kanc. 66-42-1830/2012  
Stan na dzień 20.09.2012r.

Teren zakwalifikowany w obszarze zaznaczonym kolorem żółtym  
(gleba pochodzenia mineralnego).

Dla działki 4396/19 istnieje następujące obciążenie:  
- służebność przesyłu, polegająca na prawie korzystania z nieruchomości w pasie granicy o szerokości 3m wzdłuż przebiegu sieci wodociągowej w celu eksploatacji, konserwacji i naprawy.

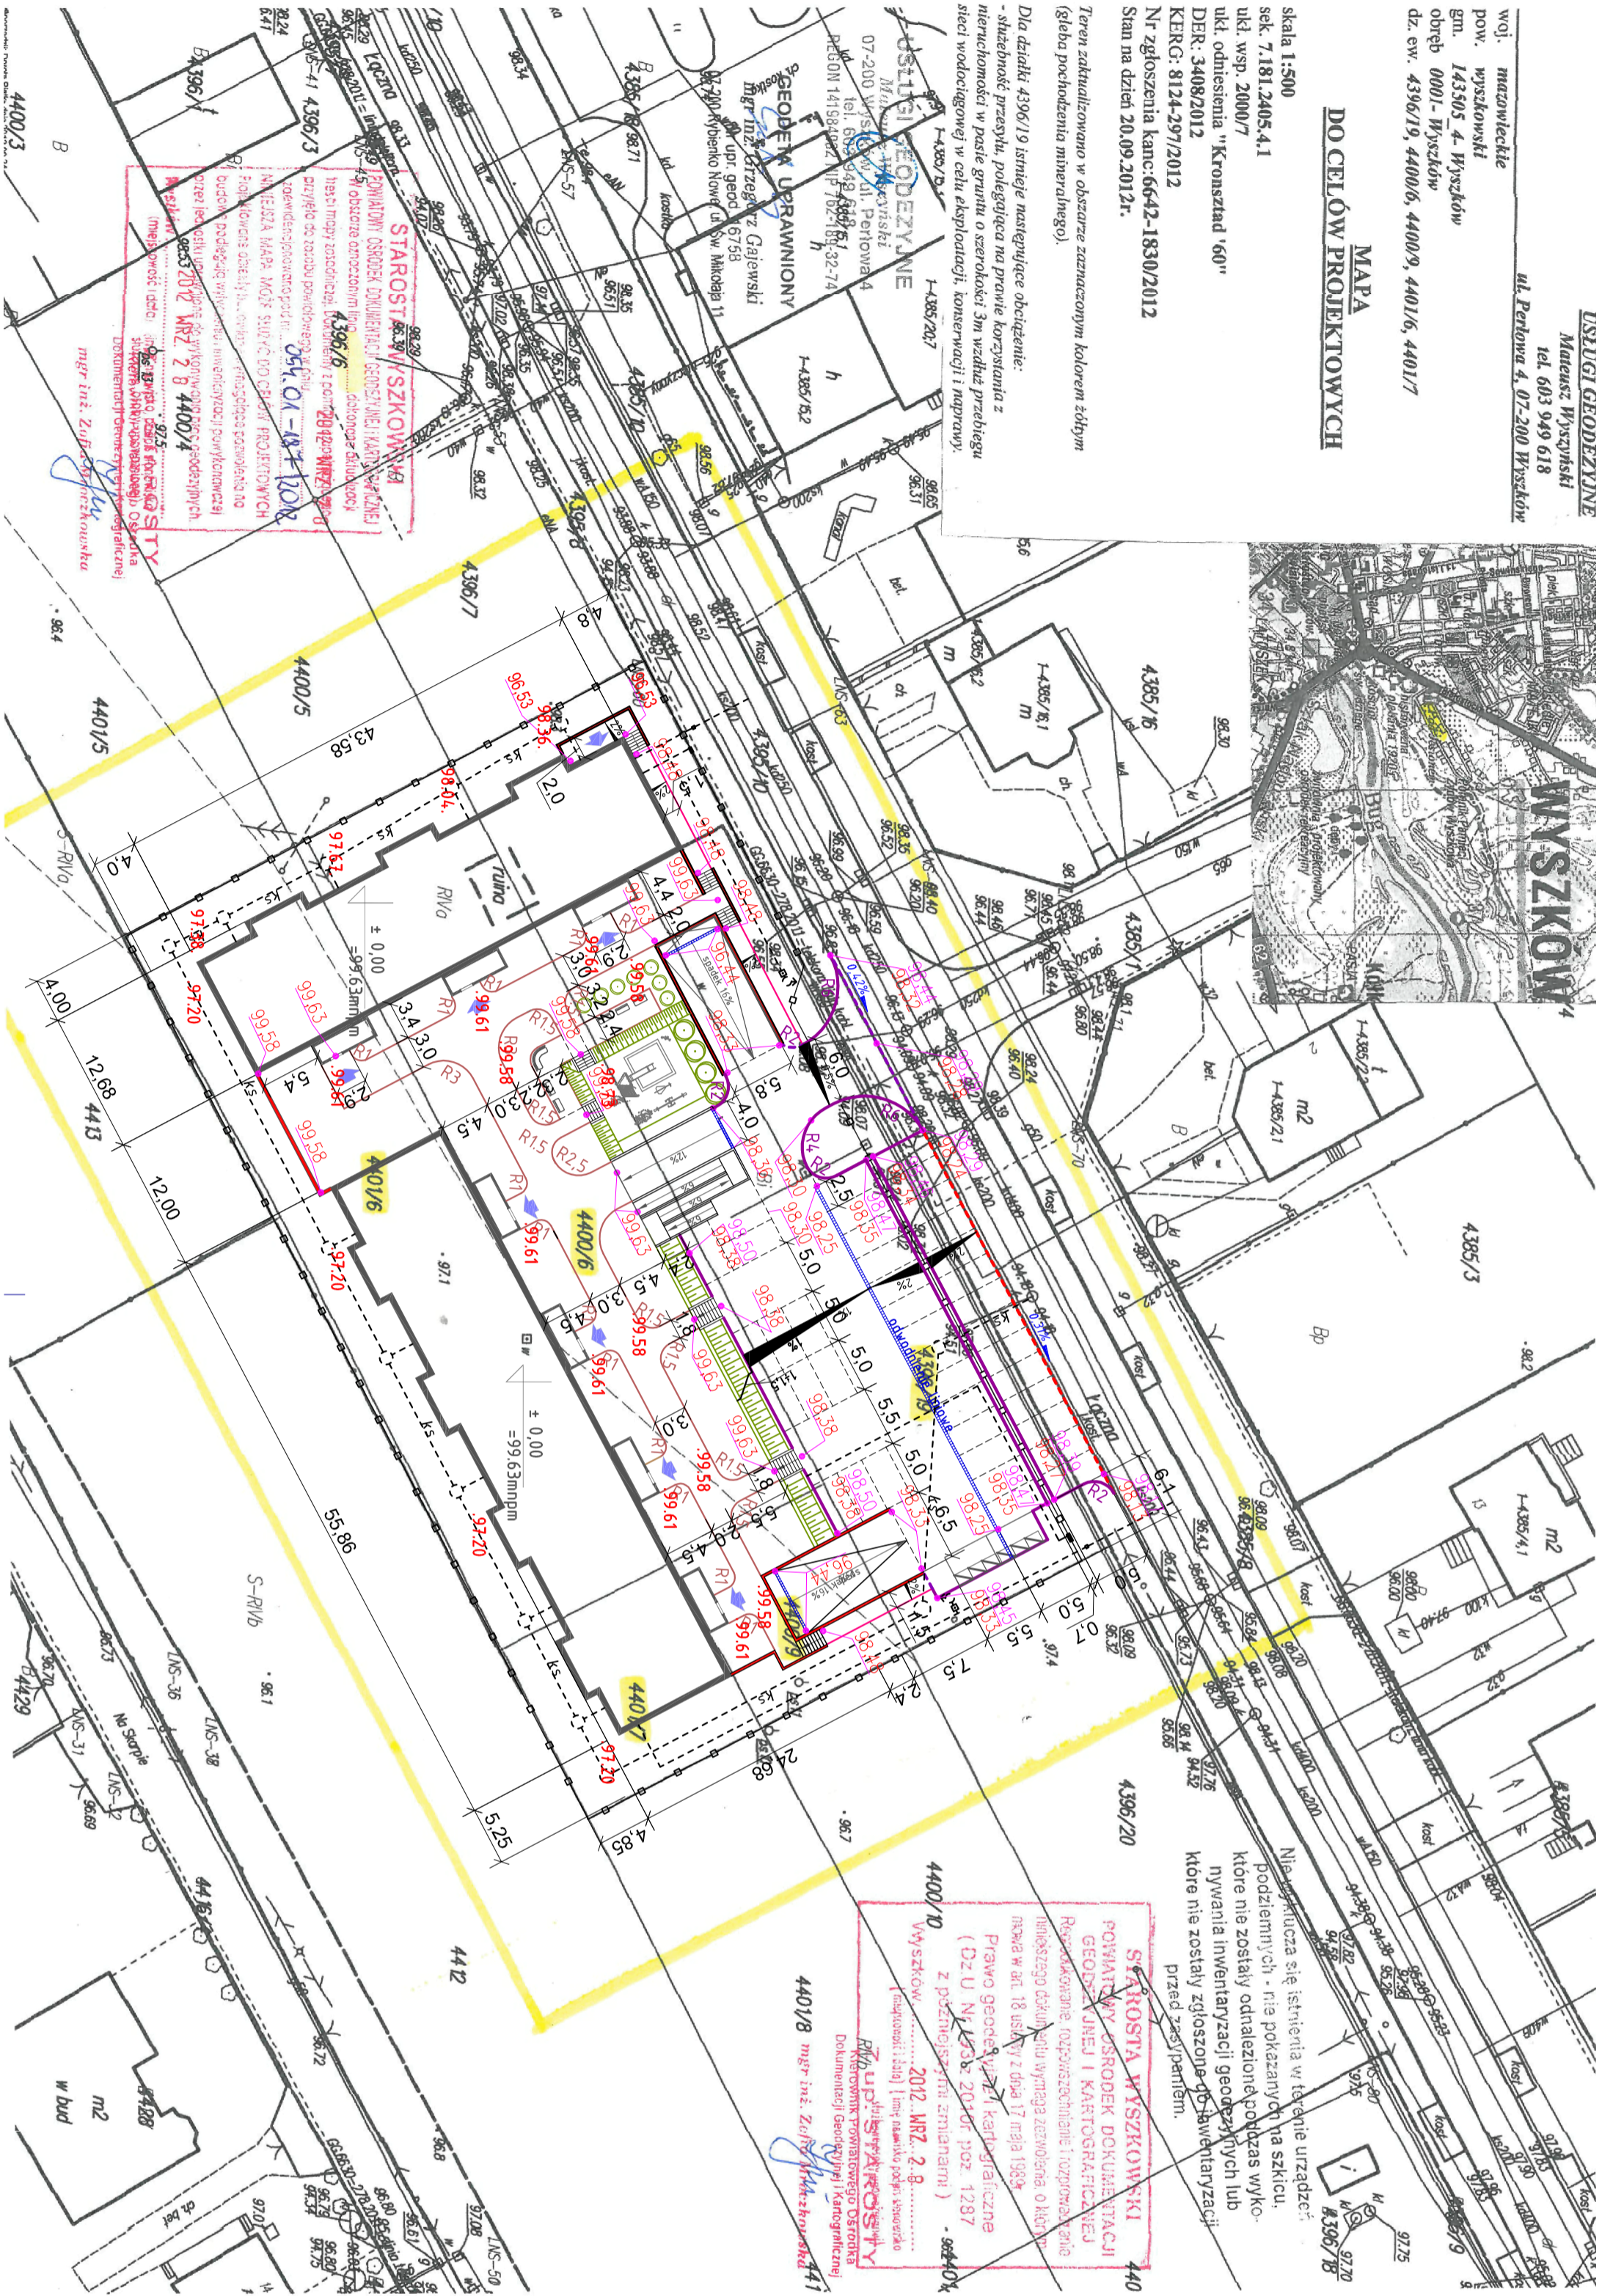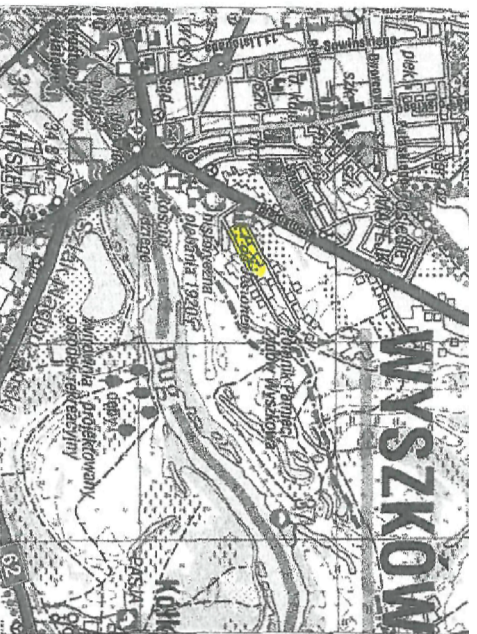

Nie skutkuje się istnienie w terenie urządzeń podziemnych - nie pokazanych na szkicu, które nie zostały odnotowane podczas wykonywania inwentaryzacji geodezyjnych lub które nie zostały zgłoszone do inwentaryzacji przed zaopartem.

**SAROSTA WYSZKOWSKI**  
POWIATOWY OŚRODEK DOKUMENTACJI  
GEODEZYJNEJ I KARTOGRAFICZNEJ  
Reprezentowane, rozpracowane i opracowane  
inżynierskie dane i plany wymaga zezwolenia, o którym  
mowa w art. 18 ustawy z dnia 17 maja 1989 r.  
Prawo geodezyjne z kartograficznymi  
(Dz.U. Nr 173 z 20.07.2002r. poz. 1287  
z późniejszymi zmianami) - 994104  
Wykształcenie: 2012, MRZ, 2-8  
Inżynier i inż. Inżynieria geodezyjna  
Pracownik Powiatowego Ośrodka  
Kartograficznego i Geodezyjnego  
Documentacji Geodezyjnej i Kartograficznej  
mgr inż. Zdzisław Kłoczowski 441

LEGENDA:

- proj. krawężnik betonowy 15x30x100cm wtopiony na ławie betonowej z oporem C12/15
- proj. krawężnik betonowy 15x30x100cm wystający na ławie betonowej z oporem C12/15
- proj. krawężnik betonowy najazdowy 15x22x100cm na ławie betonowej z oporem C12/15
- proj. obrzeże betonowe niskie 6x20x75cm
- proj. ogrodzenie
- proj. spadki poprzeczne nawierzchni
- proj. murki oporowe wg odrębnego opracowania
- proj. odwodnienie liniowe
- proj. rzedne
- obramowanie ciągów pieszo-jezdnych wg odrębnego opracowania

|                    |   |   |         |   |  |
|--------------------|---|---|---------|---|--|
|                    |   | OMIS SC Wiesław Szczepkowski<br>ul. Kobylnicka 8<br>07-401 Ostrołęka<br>07-401 Ostrołęka<br>omis@omis.pl<br>Nipr: 758 106 05 16<br>REGON: 559703588 |         | Oddział przy Intercei S.A.<br>ul. Armii WP 21<br>07-401 Ostrołęka<br>tel./fax: +48 (29) 764 03 07<br>Intercei@omis.pl |  |
|                    |   | w w w . o m i s . p l   |         |   |  |
| Investor:          | WYSZKOWSKIE TOWARZYSTWO BUDOWNICTWA SPÓŁECZNEGO SP. Z O.O.<br>ul. KUNIAŁNA 1, 07-200 WYSZKÓW  | Nr rys.:  | D3      |   |  |
| Lokalizacja:       | DZIAŁKI NR EWID. 4396/19, 4400/6, 4400/9, 4401/6, 4401/7, POŁOŻONE PRZY UL. ŁĄCZNEJ W WYSZKOWIE ORAZ DZIAŁKI NR 4395/10 I 4395/8 STANOWIĄCE PAS DROGOWY UL. ŁĄCZNEJ | Branża:   | DROGOWA |   |  |
| Temat:             | ZESPÓŁ ZABUDOWY MIESZKANOWEJ WIELORODZINNEJ "NA SKARPIE" ( etap I i III )   | Skala:  | P.W     |   |  |
| Nazwa rysunku:     | PLAN SYTUACYJNO-WYSOKOŚCIOWY  |   |         |   |  |
| Zespół projektowy: | Imię i nazwisko, nr uprawnień   |   |         |   |  |
| PROJEKTANT:        | mgr inż. Marcin Parzych; MAZ/0395/P00D/11   |   |         |   |  |
|                    |   | Ostrołęka, styczeń 2013 rok   |         |   |  |