

**USŁUGI GEODEZYJNE**  
**Mateusz Wyszowski**  
 tel. 603 949 618  
 ul. Perłowa 4, 07-200 Wyszków



woj. mazowieckie  
 pow. wyszkowski  
 gm. I43505 4- Wyszków  
 obręb 0001- Wyszków  
 dz. ew. 4396/19, 4400/6, 4400/9, 4401/6, 4401/7

**DO CELÓW PROJEKTOWYCH**  
**MAPA**

skala 1:500  
 sek. 7.181.2405.4.1  
 ukł. wsp. 2000/7  
 ukł. odniesienia "Kronsztad 60"  
 DER: 3408/2012  
 KERG: 8124-297/2012  
 Nr zgłoszenia kanc: 6642-1830/2012  
 Stan na dzień 20.09.2012r.

Teren zakwalifikowano w obszarze zaznaczonym kolorem żółtym (gleba pochodzenia mineralnego).

Dla działki 4396/19 istnieje następujące obciążenie:  
 - służebność przesyłu, polegająca na prawie korzystania z nieruchomości w pasie gruntu o szerokości 3m wzdłuż przebiegu sieci wodociągowej w celu eksploatacji, konserwacji i naprawy;

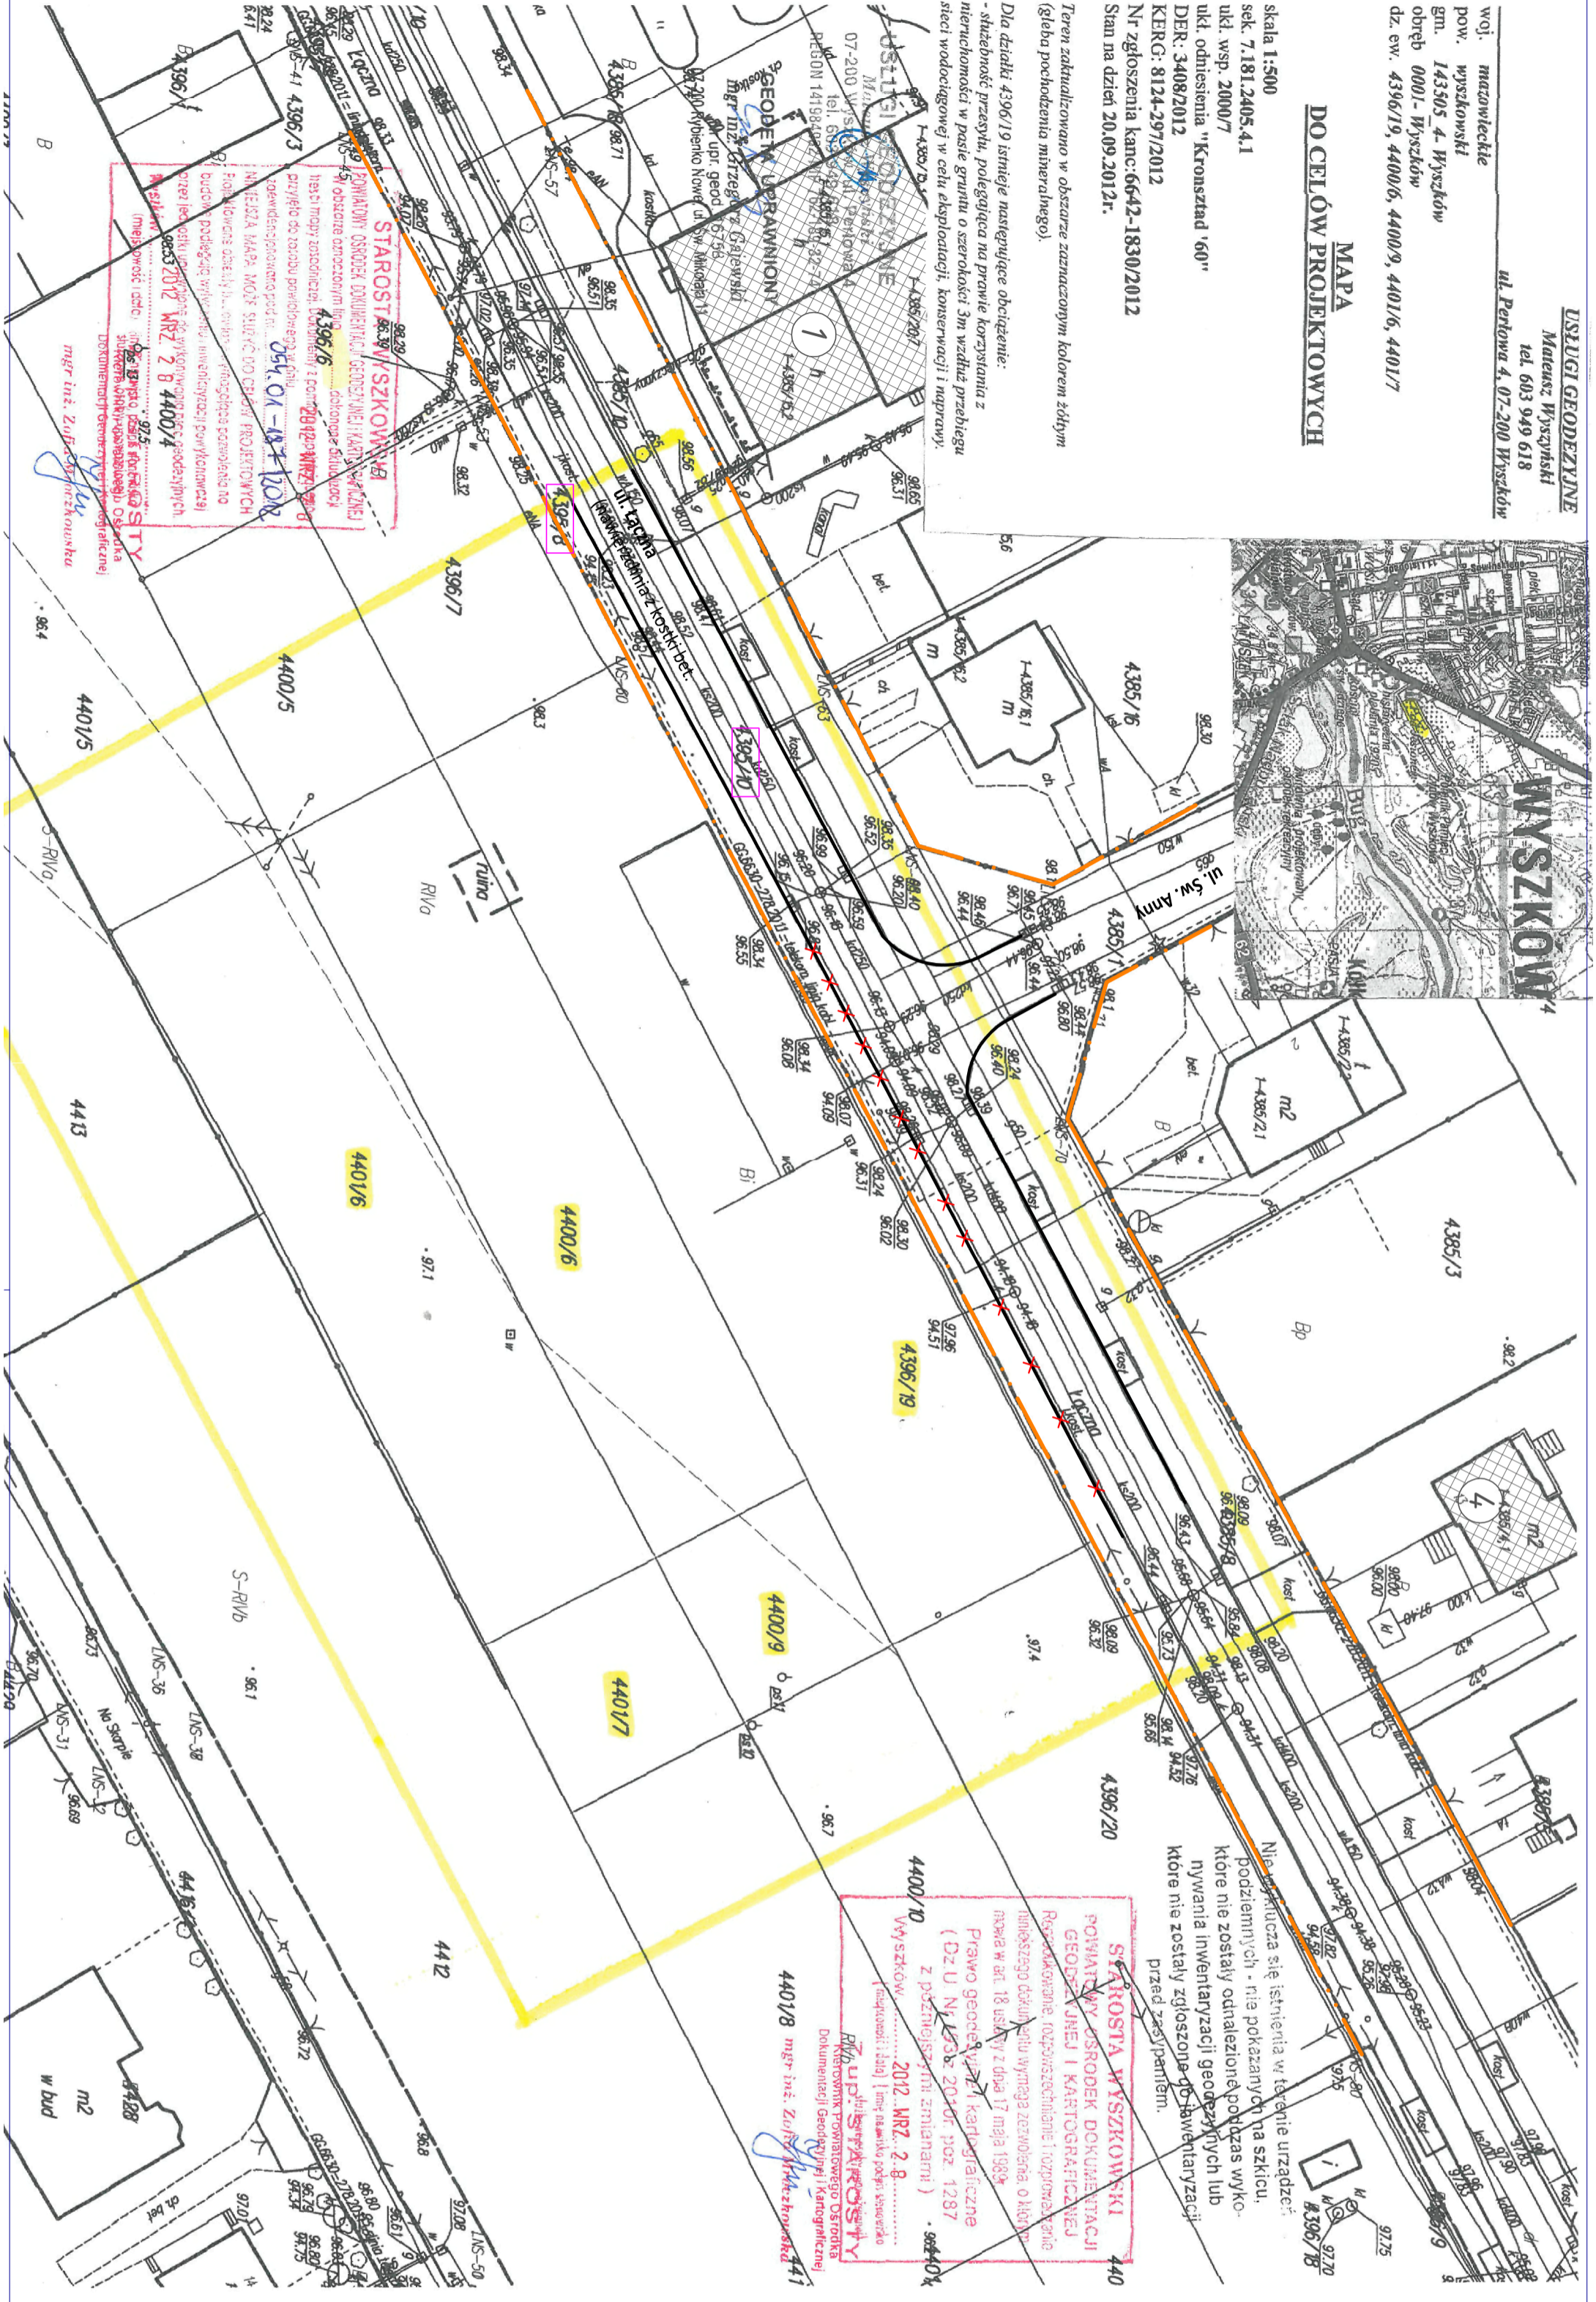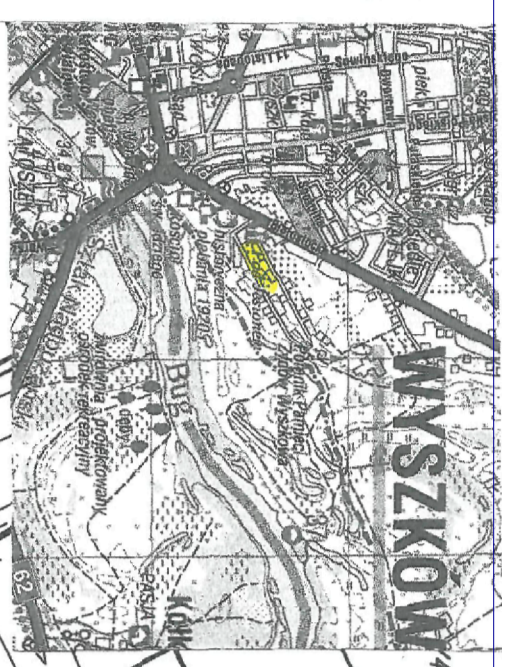

Nie wykazano się istnienia w terenie urządzeń, podziemnych - rura pokazywana na szkicu, które nie zostały odnotowane podczas wykopania inwentaryzacji geodezyjnych lub innych, które nie zostały zgłoszone do inwentaryzacji przed rozpoczęciem.

**STAROSTA WYSZKOWSKI**  
**POWIATOWY OSRODEK DOKUMENTACJI GEODEZYJNEJ I KARTOGRAFICZNEJ**  
 Rozkazem nr 103/2012 z dnia 17 maja 2012 r. w sprawie w art. 18 ustawy z dnia 17 maja 1999 r. Prawo geodezyjne i kartograficzne (Dz.U. Nr 53 z 2010 r. poz. 1287 z późniejszymi zmianami) z dnia 20.09.2012 r. Nr 2-8  
 Wyszów  
 RPO ul. Piłsudskiego 20  
 Kierownik Powiatowego Ośrodka Dokumentacji Geodezyjnej i Kartograficznej  
 mgr inż. Zofia Włochowska 441

**LEGENDA:**

- ist. krawężnik betonowy do likwidacji wraz z ławą betonową
- ist. krawężnik betonowy
- ist. linia rozgraniczenia pasa drogowego
- działki pasa drogowego ul. Łącznej

<p><b>OMIS SC</b>          ul. Kobylnicka 8          07-401 Ostrołęka          NIP: 758 105 05 16          REGON: 550703358</p> <p>w w w . o m i s . p l</p>		Oddział przy Intercei S.A. ul. Armii WP 21 07-401 Ostrołęka NIP: 758 105 05 16 REGON: 550703358 Intercei@omis.pl	
		Nr rys.: <b>D6</b> Branża: <b>DRGOWA</b>	
Investor:	WYSZKOWSKIE TOWARZYSTWO BUDOWNICTWA SPOŁECZNEGO SP. Z O.O. ul. KONUNALNA 1, 07-200 WYSZKÓW		
Lokalizacja:	DZIAŁKI NR EWID. 4396/19, 4400/6, 4400/9, 4401/6, 4401/7, POŁOŻONE PRZY UL. ŁĄCZNEJ W WYSZKOWIE ORAZ DZIAŁKI NR 4395/10 I 4395/8 STANOWIĄCE PAS DROGOWY UL. ŁĄCZNEJ	Branża: <b>P.W</b>	
Temat:	ZESPÓŁ ZABUDOWY MIESZKANOWEJ WIELORODZINNEJ "NA SKARPIE"		
Nazwa rysunku:	PLANSZA ROZBIÓREK		
Zespół projektowy:	Imię i nazwisko, nr uprawnień		
PROJEKTANT:	mgr inż. Marcin Parzycki; MAZ/0395/POOD/11		
Ostrołęka, styczeń 2013 rok		skala 1:500	