

BUDYNEK WIELORODZINNY NR 1 - ETAP REALIZACJI INWESTYCJI  
BUDYNEK WIELORODZINNY NR 2 - II ETAP REALIZACJI INWESTYCJI








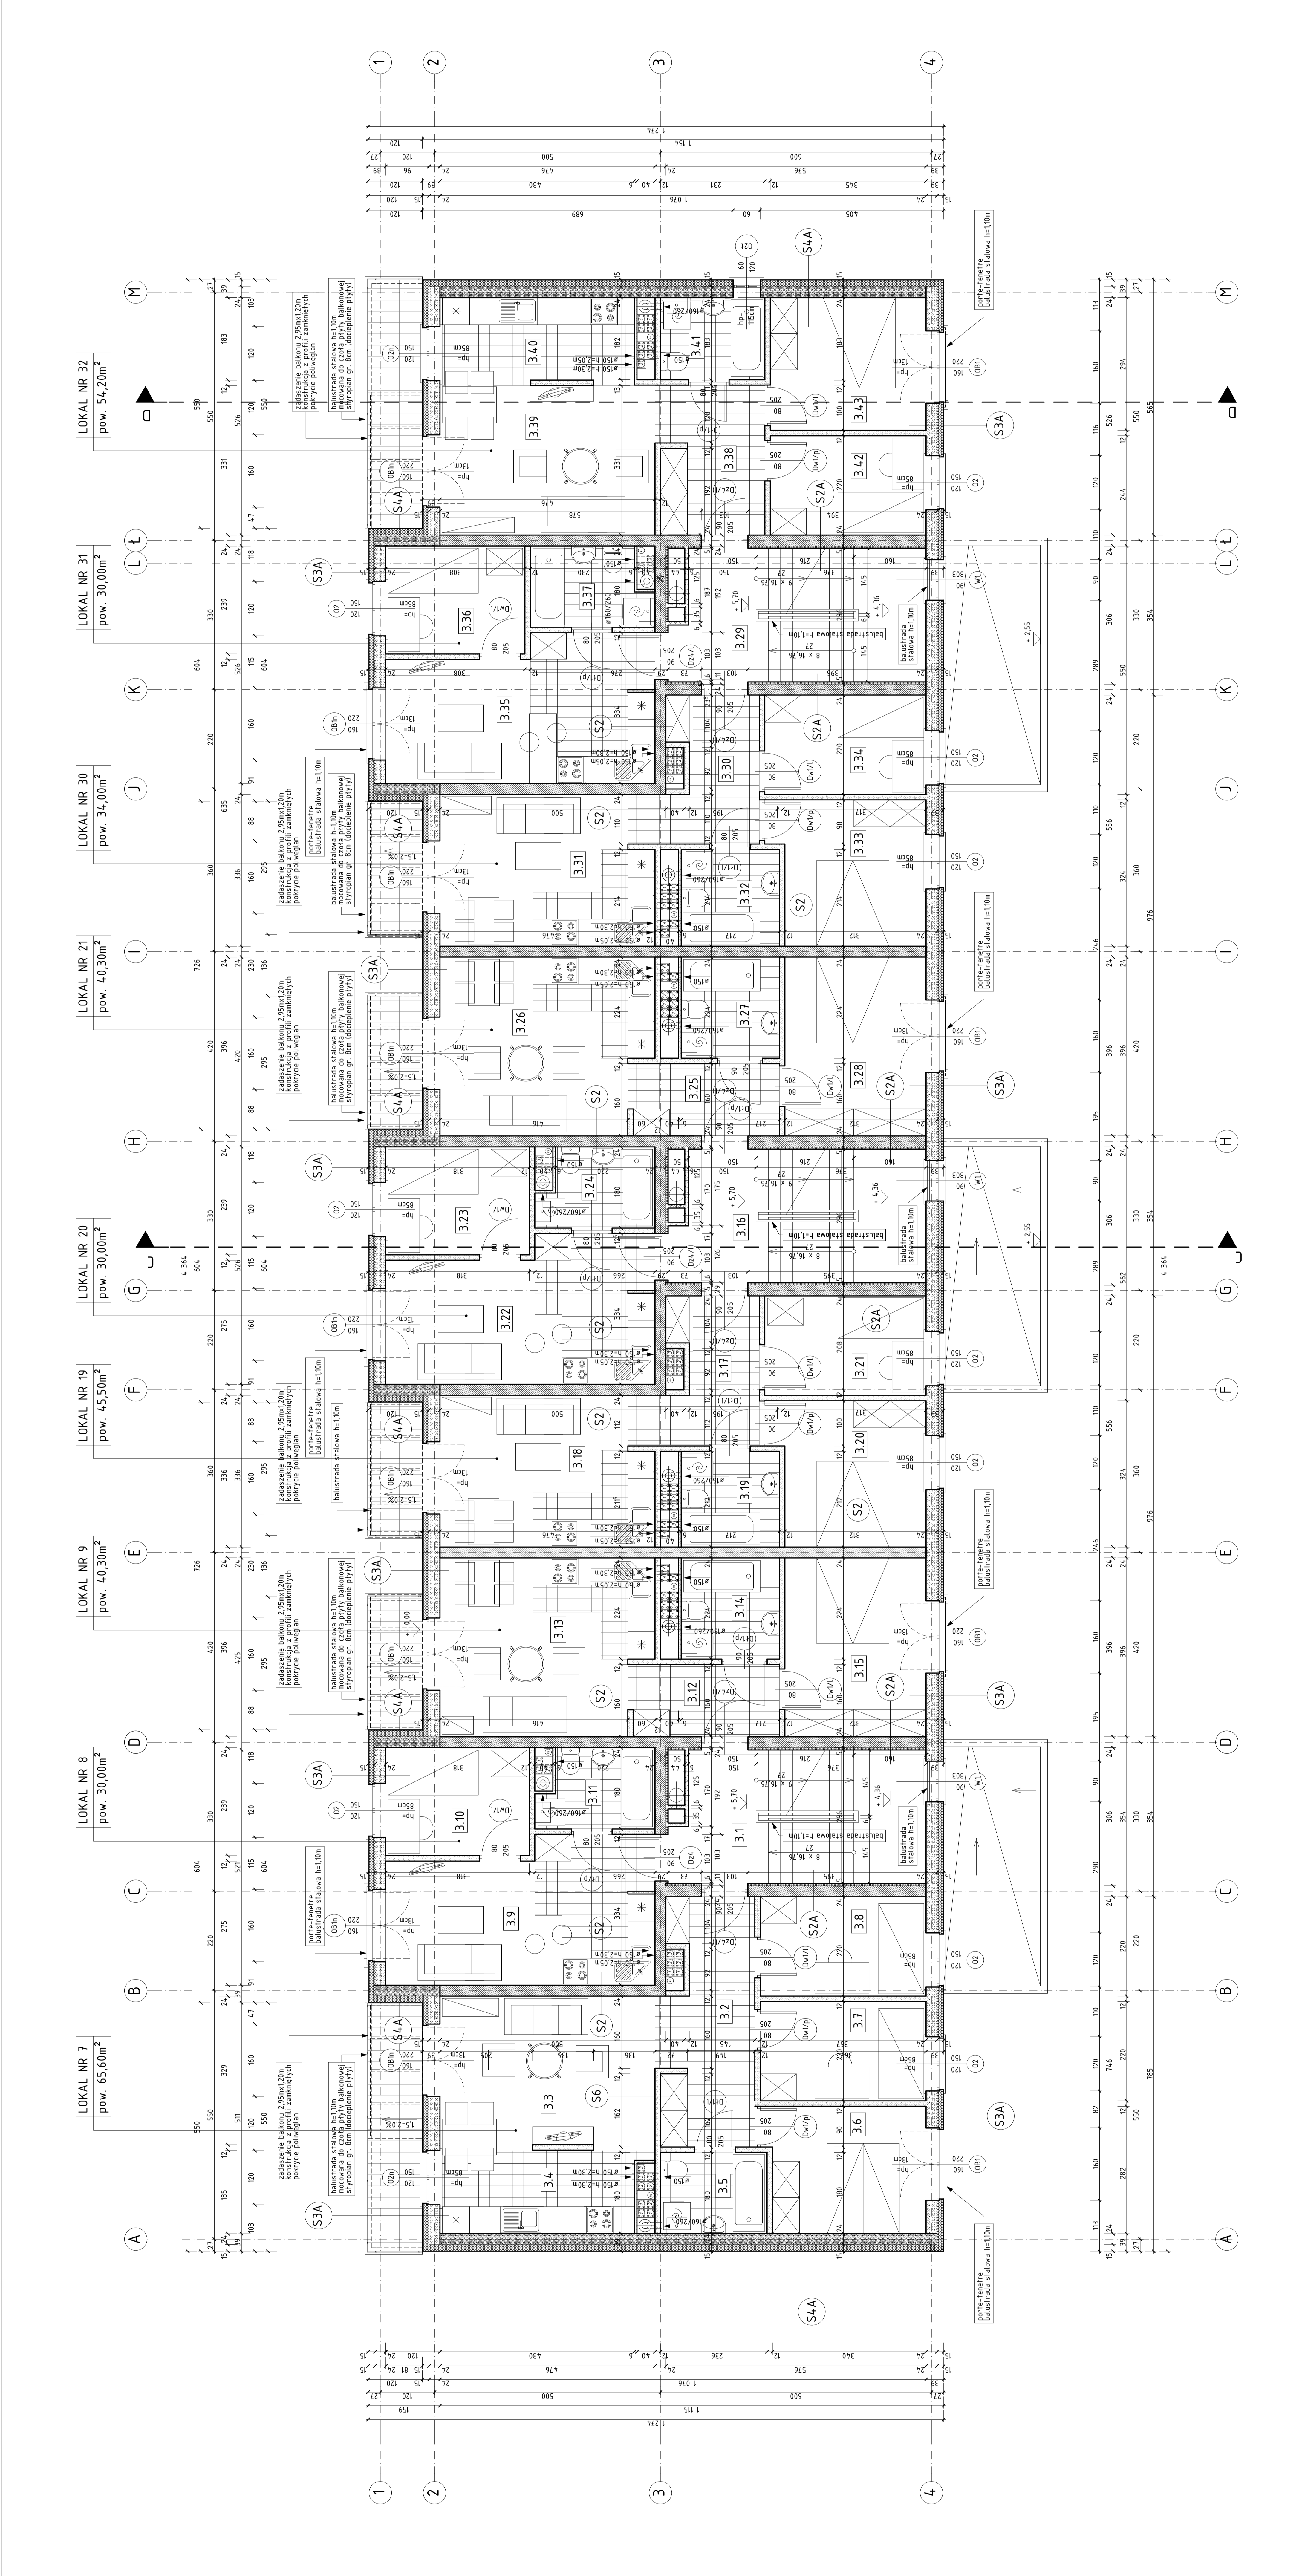

LOKAL NR 7 pow. 65,60m<sup>2</sup>

LOKAL NR 8 pow. 30,00m<sup>2</sup>

LOKAL NR 9 pow. 40,30m<sup>2</sup>

LOKAL NR 19 pow. 45,50m<sup>2</sup>

LOKAL NR 20 pow. 30,00m<sup>2</sup>

LOKAL NR 21 pow. 40,30m<sup>2</sup>

LOKAL NR 30 pow. 34,00m<sup>2</sup>

LOKAL NR 31 pow. 30,00m<sup>2</sup>

LOKAL NR 32 pow. 54,20m<sup>2</sup>