

**BUDYNEK WIELORODZINNY NR 1 - I ETAP REALIZACJI INWESTYCJI**  
**BUDYNEK WIELORODZINNY NR 2 - I ETAP REALIZACJI INWESTYCJI**







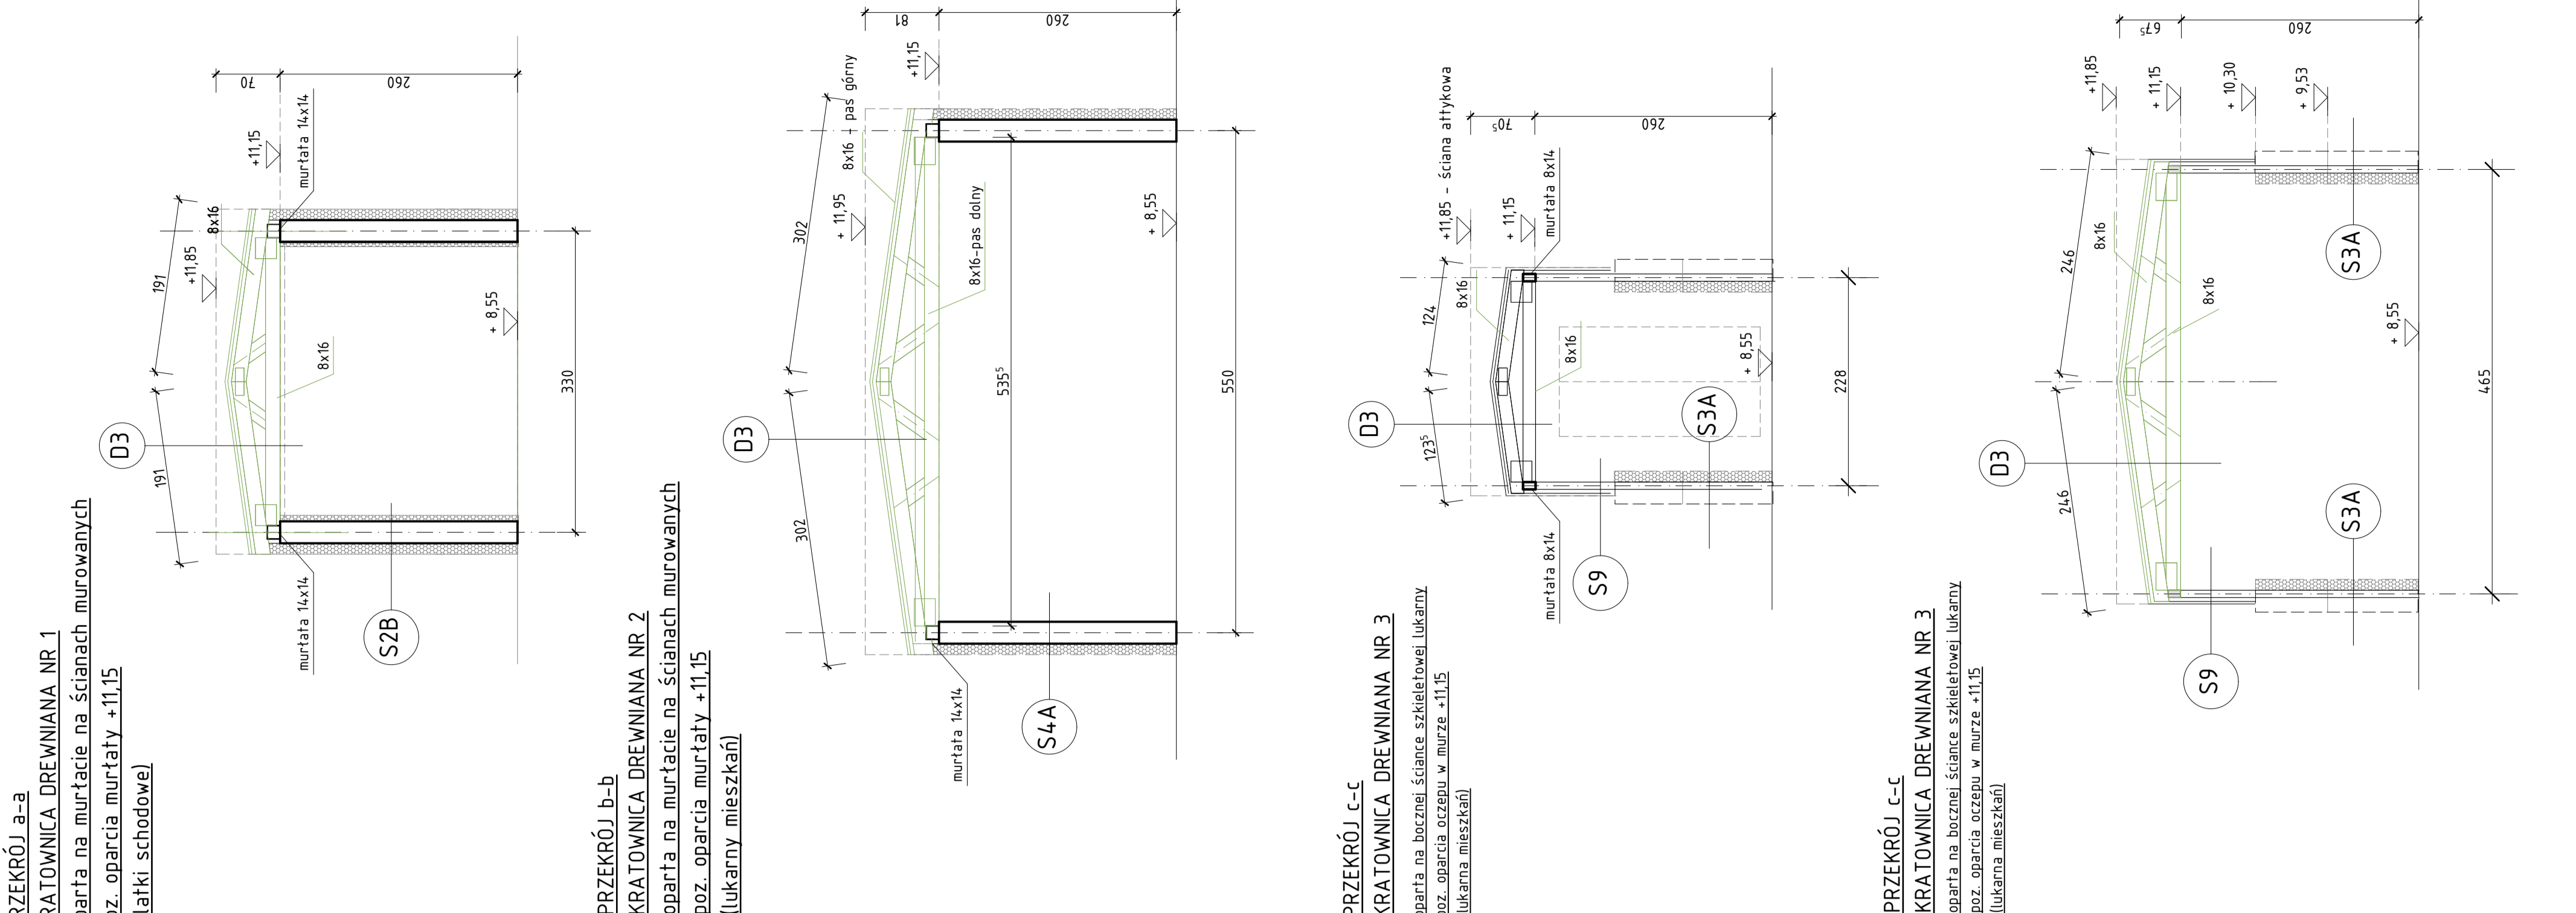


**PRZEKROJE b-b**  
**KRATOWNICA DREWNIANA NR 2**  
oparta na murłacie na ścianach murywanych  
roz. oparcia murłaty 11,15  
(laski mieszkał)

**PRZEKROJE c-c**  
**KRATOWNICA DREWNIANA NR 3**  


**DACH DREWNIANY KROKWIOWY NA PŁATWACH STALOWYCH**  
PŁATEW STALOWA  
- HEB 200  
MURŁATA  
- 16 x 16 cm  
KROKWI  
- 8 x 20 cm  
KROKWI KOŚCISZE  
- 8 x 20 cm  
WYMIANY  
- 8 x 20 cm  
KRATOWNICE - ELEMENTY PASA DOŁNEGO,  
ELEMENTY PASA GÓRNEGO, KRZYŻULCE  
- 8 x 16 cm  
- 8 x 20 cm  
- 8 x 16 cm  
- 8 x 8 cm  
JEKI  
- 8 x 16 cm  
- 8 x 20 cm  
- 8 x 16 cm  
- 8 x 8 cm  
SŁUPKI

UWAGA:  
ELEMENTY DREWNIANE WĘZŁY DACHOWE ZABEZPIECZYĆ POKROJOWO  
WŁASNOŚCIAMI DREWNA ODPORNEGO NA STRĄKACH Z PODSTY  
WARSTWA PĄPY BITUMIENEJ PODKŁADKOWEJ

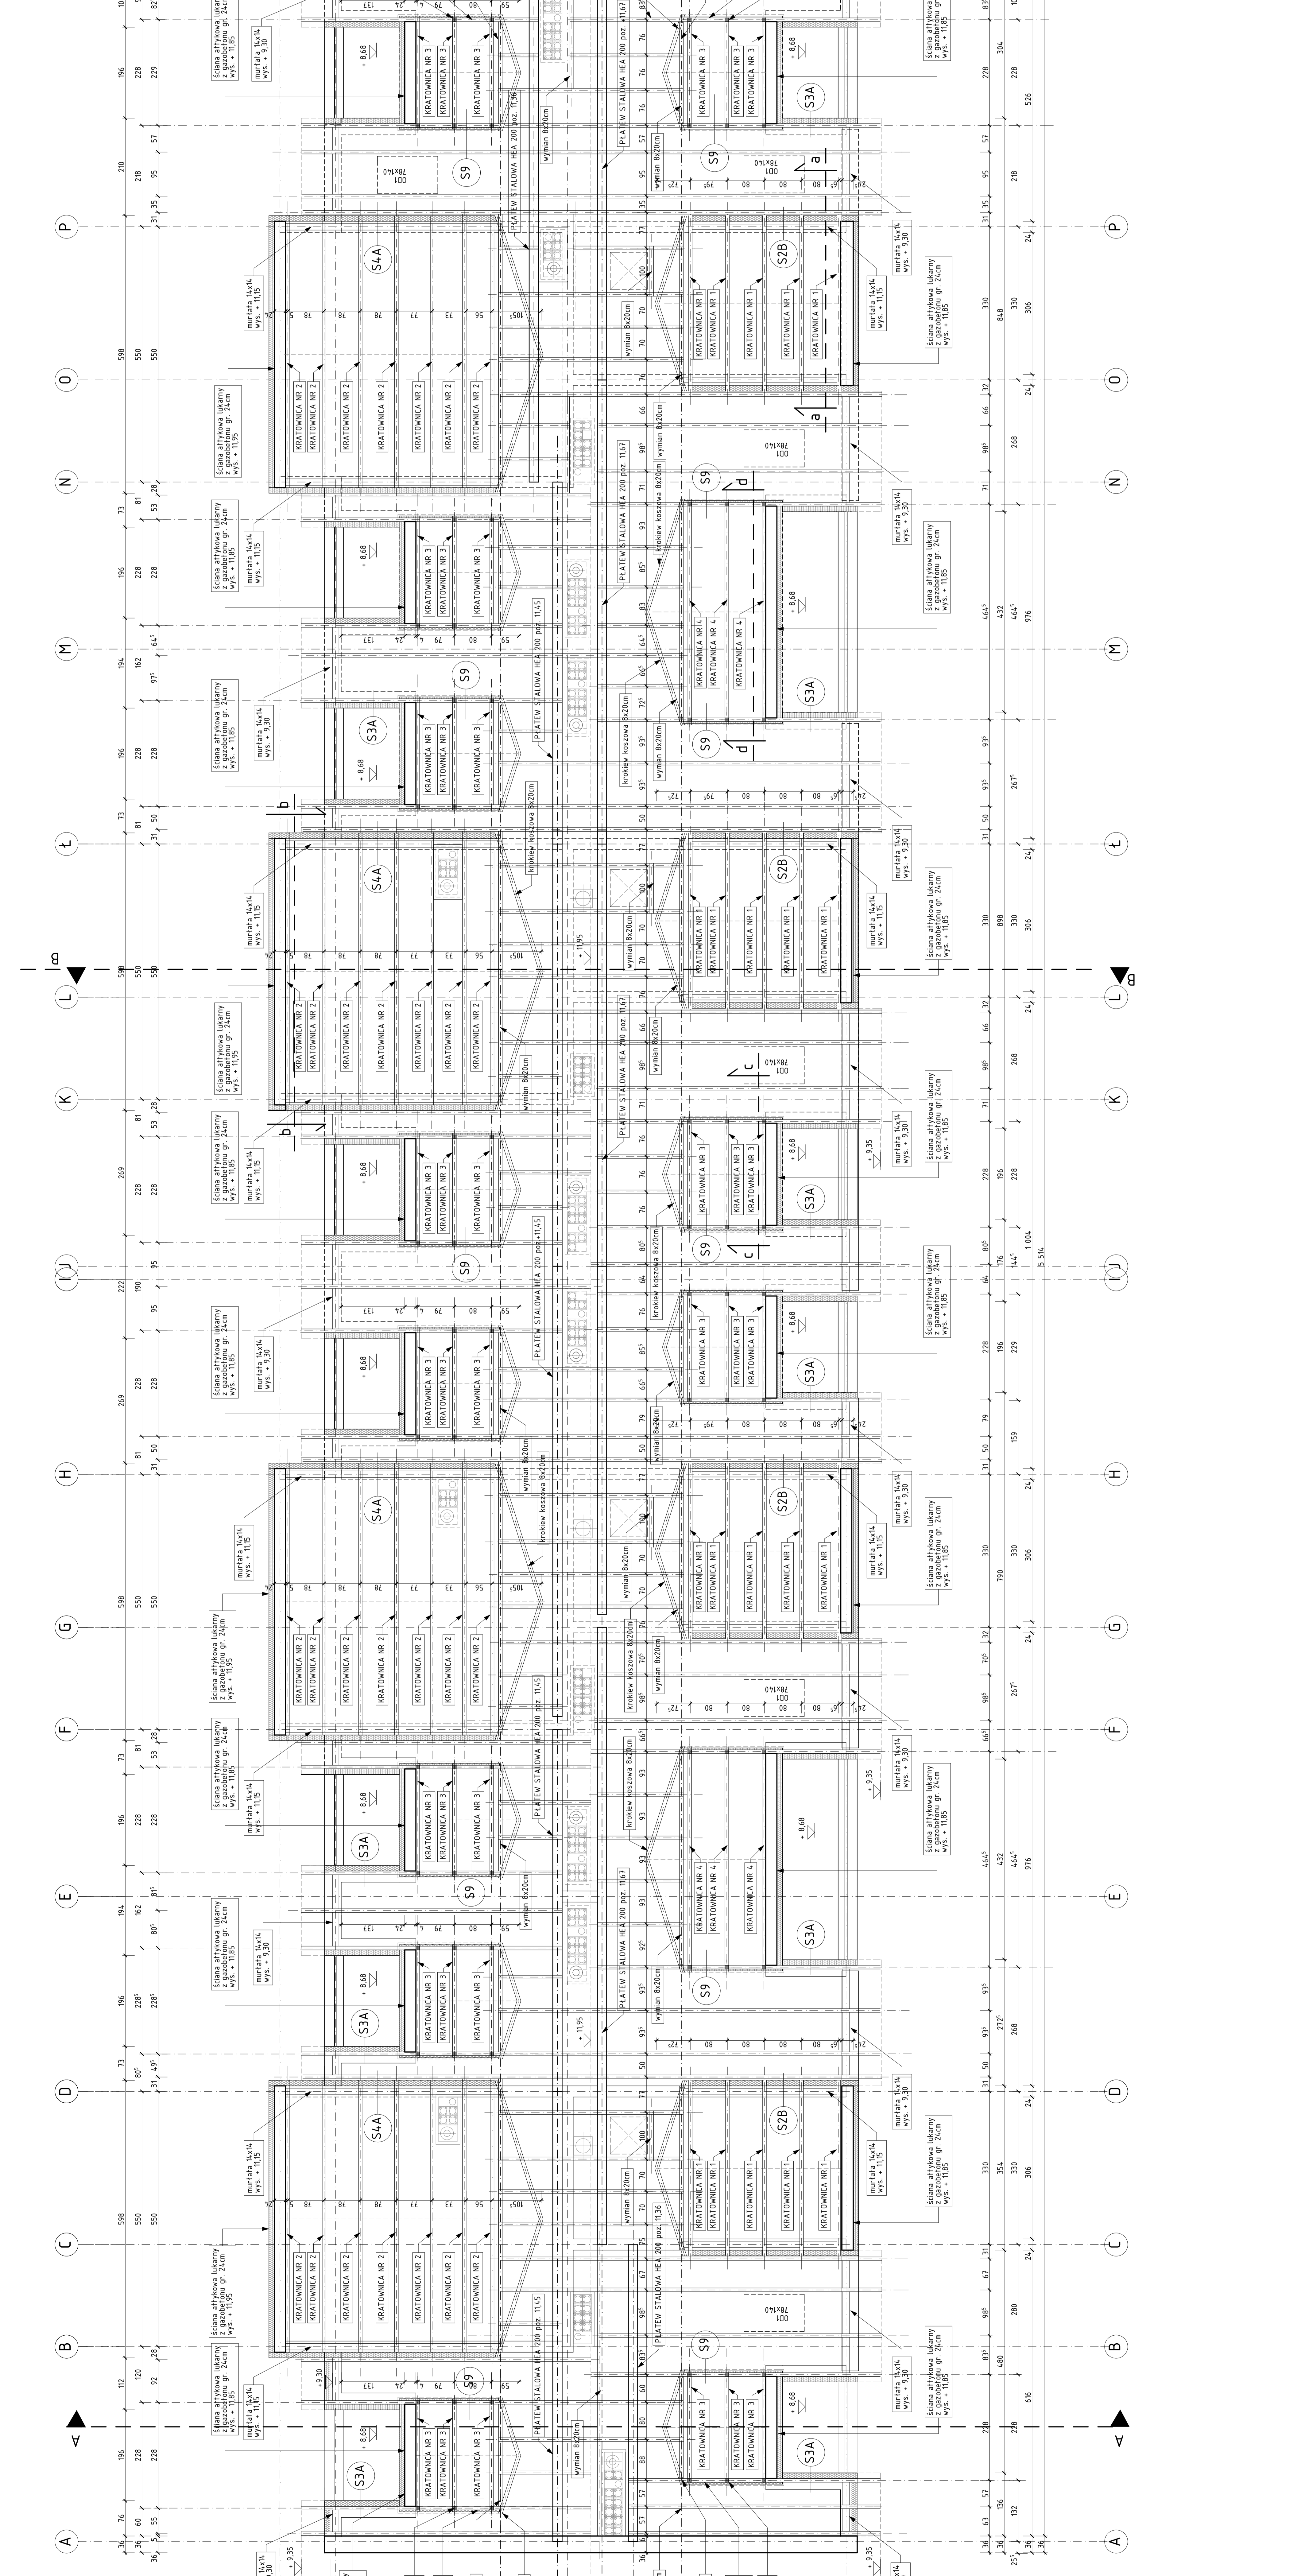

Wariant:	WZNIKOWE TOWARYSTWO BUDOWNICTWA	nr 11	www.omis.pl
Wykonawca:	OMIS SC	adres:	ul. Włocławska 108, 01-032 Warszawa
