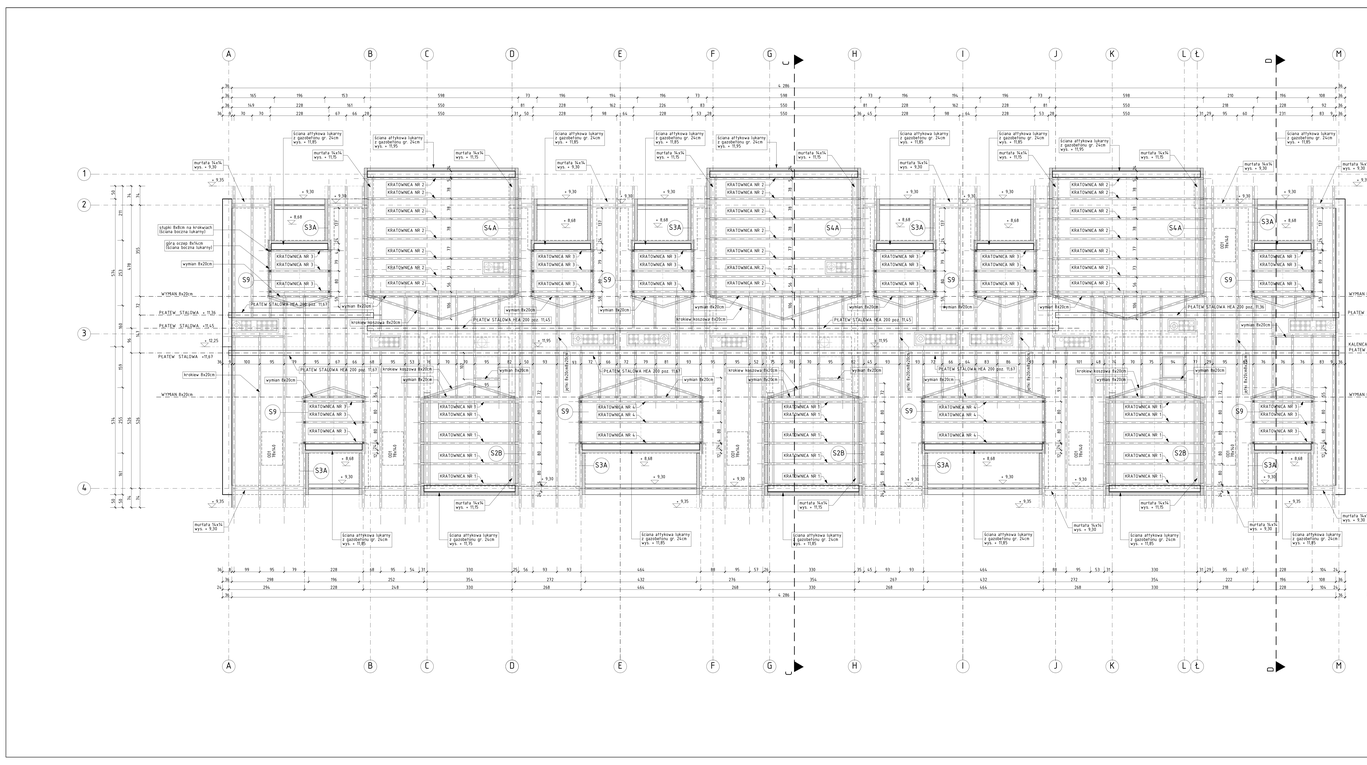

DACH DREWNIANY KROKWIOWY NA PŁATWIACH STALOWYCH

MURŁATA	-	14 x 14 cm
KROKWIE	-	8 x 20 cm
KROKWIE KOSOWE	-	8 x 20 cm
WYMIANY	-	8 x 20 cm
KRATOWNICE - ELEMENTY PASA DOLNEGO, ELEMENTY PASA GÓRNEGO, KRZYŻOWCE	-	8 x 16 cm
JĘTKI	-	8 x 20 cm
OCZEP	-	8 x 14 cm
SŁUPKI	-	8 x 8 cm

UWAGA:
ELEMENTY DREWNIANE WIĘŹBY DACHOWEJ ZABEZPIECZYĆ P.WILGOCIOWO
WSZYSTKIE ELEMENTY DREWNIANE OCZYSZCZAĆ NA STYKACH Z PUREM
WARSTWĄ PAPY BITUMICZNEJ PODKŁADOWEJ

ZESPÓŁ ZABUDOWY MIESZKANIOWEJ
- istniejące budynki
- etapowanie w realizacji

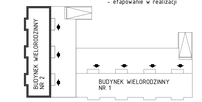

BUDYNEK WIELORODZINNY NR 1 - I ETAP REALIZACJI INWESTYCJI
BUDYNEK WIELORODZINNY NR 2 - II ETAP REALIZACJI INWESTYCJI











OMIS SC
ul. KOMUNALNA 1, 51-200 WYDZIWÓW
www.omis.pl

Inwestor:	WYDZIWÓWSKIE TOWARZYSTWO BUDOWNICTWA SPOŁECZNEGO SP. Z O.O.	Nr inw. PBW-A17
Lokalizacja:	DZIAŁKI NR EWID. 4786/19, 4787/3, 4787/5, 4787/6, 4787/7, 4787/8 i 4787/9	Etapy wykonania
Temat:	ZESPÓŁ ZABUDOWY MIESZKANIOWEJ WIELORODZINNEJ TWK SKARPNY	
Nazwa rysunku	RZUT KONSTRUKCJI DACHU - BUDYNEK NR 2	
	Imię i nazwisko, nr uprawnień	Podpis
Zespół projektowy:	mgr inż. arch. Tomasz Puzio, PM/025/17	
	mgr inż. arch. Anna Piechowska	
Sprawdzający:	mgr inż. arch. Marek Papa, WA-0321/01	
	Dotrwiwa, styczeń 2019 rok	skala 1:50