

- GRANICE DZIAŁKI -


- GRANICE DZIAŁKI -

- GRANICE DZIAŁKI -

- GRANICE DZIAŁKI -

BUDYNEK WIELORODZINNY NR 1 / ETAP I REALIZACJI INWESTYCJI

BUDYNEK WIELORODZINNY NR 1 / ETAP II REALIZACJI INWESTYCJI

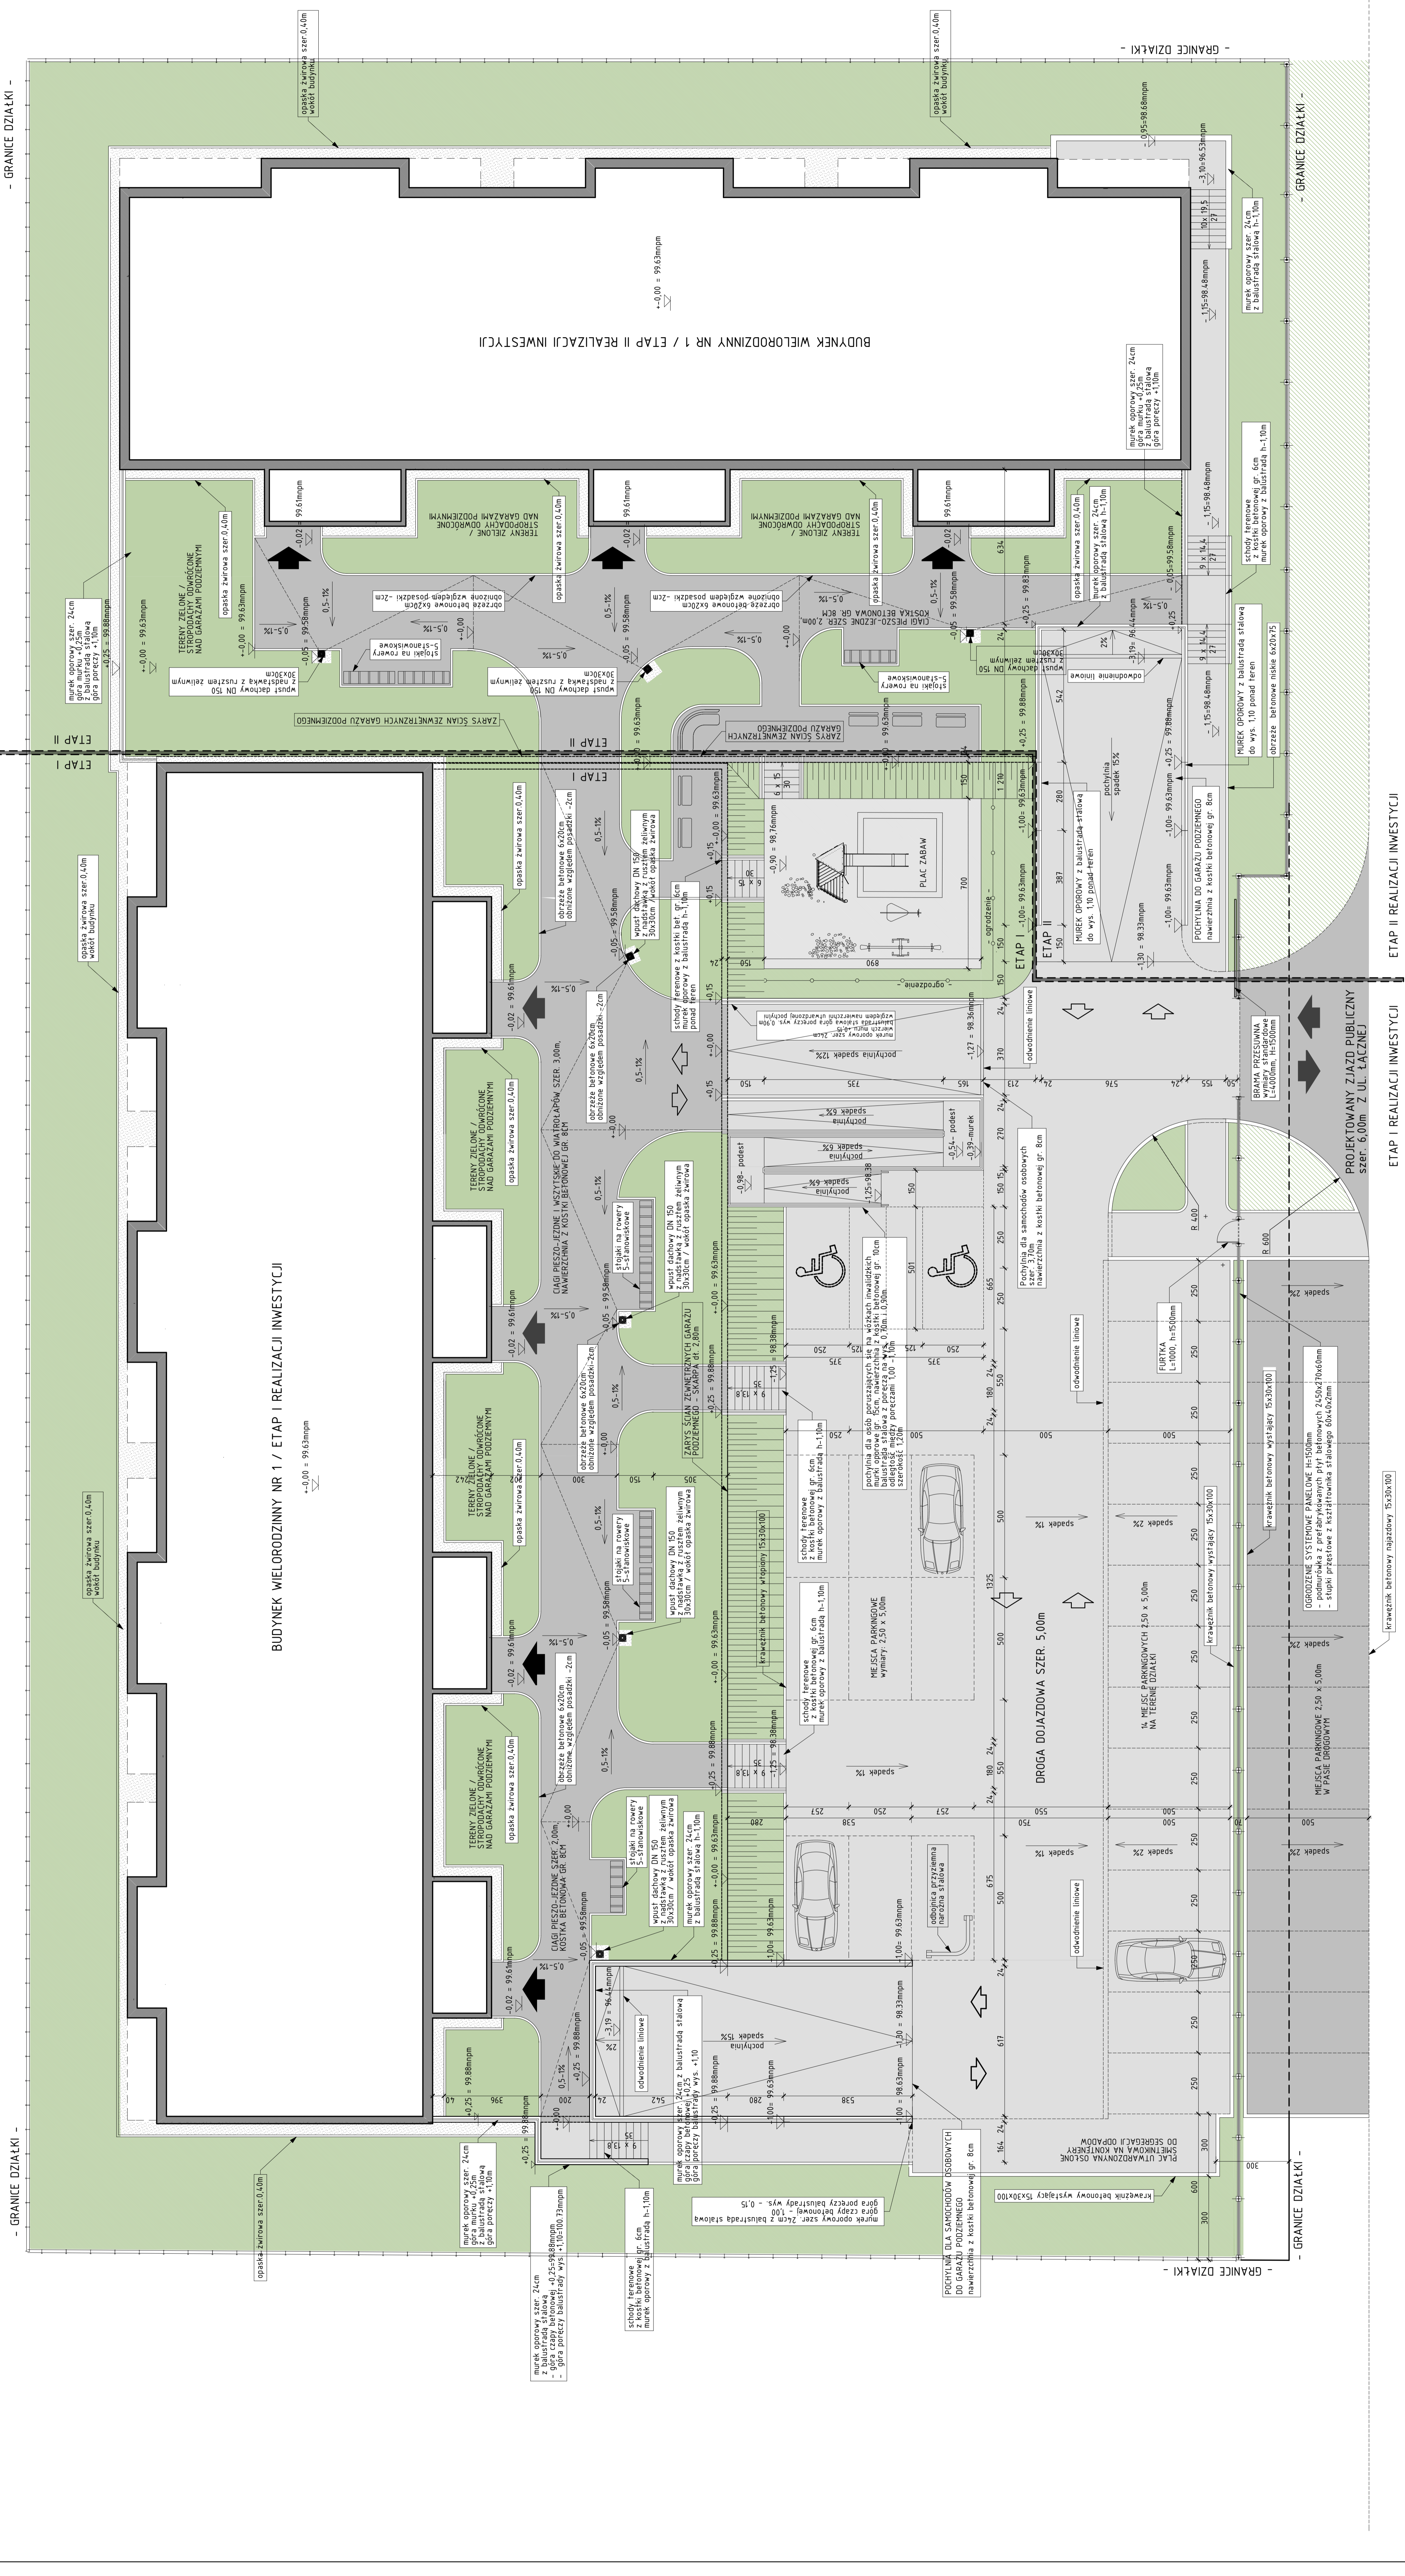

ETAP I REALIZACJI INWESTYCJI

ETAP II REALIZACJI INWESTYCJI

PROJEKTOWANY ZAJAZD PUBLICZNY SZER. 6,00m Z UL. ŁĄCZNEJ

- GRANICE DZIAŁKI -

- GRANICE DZIAŁKI -

- GRANICE DZIAŁKI -