

**USŁUGI GEODEZYJNE**  
Mateusz Wyszkiński  
tel. 603 949 618  
ul. Perłowa 4, 07-200 Wyszków

woj. mazowieckie  
pow. wyszkowski  
gm. 143505 4 - Wyszków  
obręb 0001 - Wyszków  
dz. ew. 4396/19, 4400/6, 4400/9, 4401/6, 4401/7



**MAPA DO CELÓW PROJEKTOWYCH**

skala 1:500  
sek. 7.181.2405.4.1  
ukł. wsp. 2000/7  
ukł. odniesienia "Kronsztad '60"  
DER: 3408/2012  
KERG: 8124-297/2012  
Nr zgłoszenia kanc: 6642-1830/2012  
Stan na dzień 20.09.2012r.

Teren zaktualizowano w obszarze zaznaczonym kolorem żółtym (gleba pochodzenia mineralnego).

Dla działki 4396/19 istnieje następujące obciążenie:  
- służebność przeszły, polegająca na prawie korzystania z nieruchomości w pasie gruntu o szerokości 3m wzdłuż przebiegu sieci wodociągowej w celu eksploatacji, konserwacji i naprawy.

**USŁUGI GEODEZYJNE**  
Mateusz Wyszkiński  
07-200 Wyszków, ul. Perłowa 4  
tel. 603 949 618  
REGON 141984922  
**GEODETA UPRAWNIONY**  
mgr inż. Grzegorz Gałęski  
upr. geod. 16798  
07-200 Rybienko Nowe, ul. św. Mikołaja 11

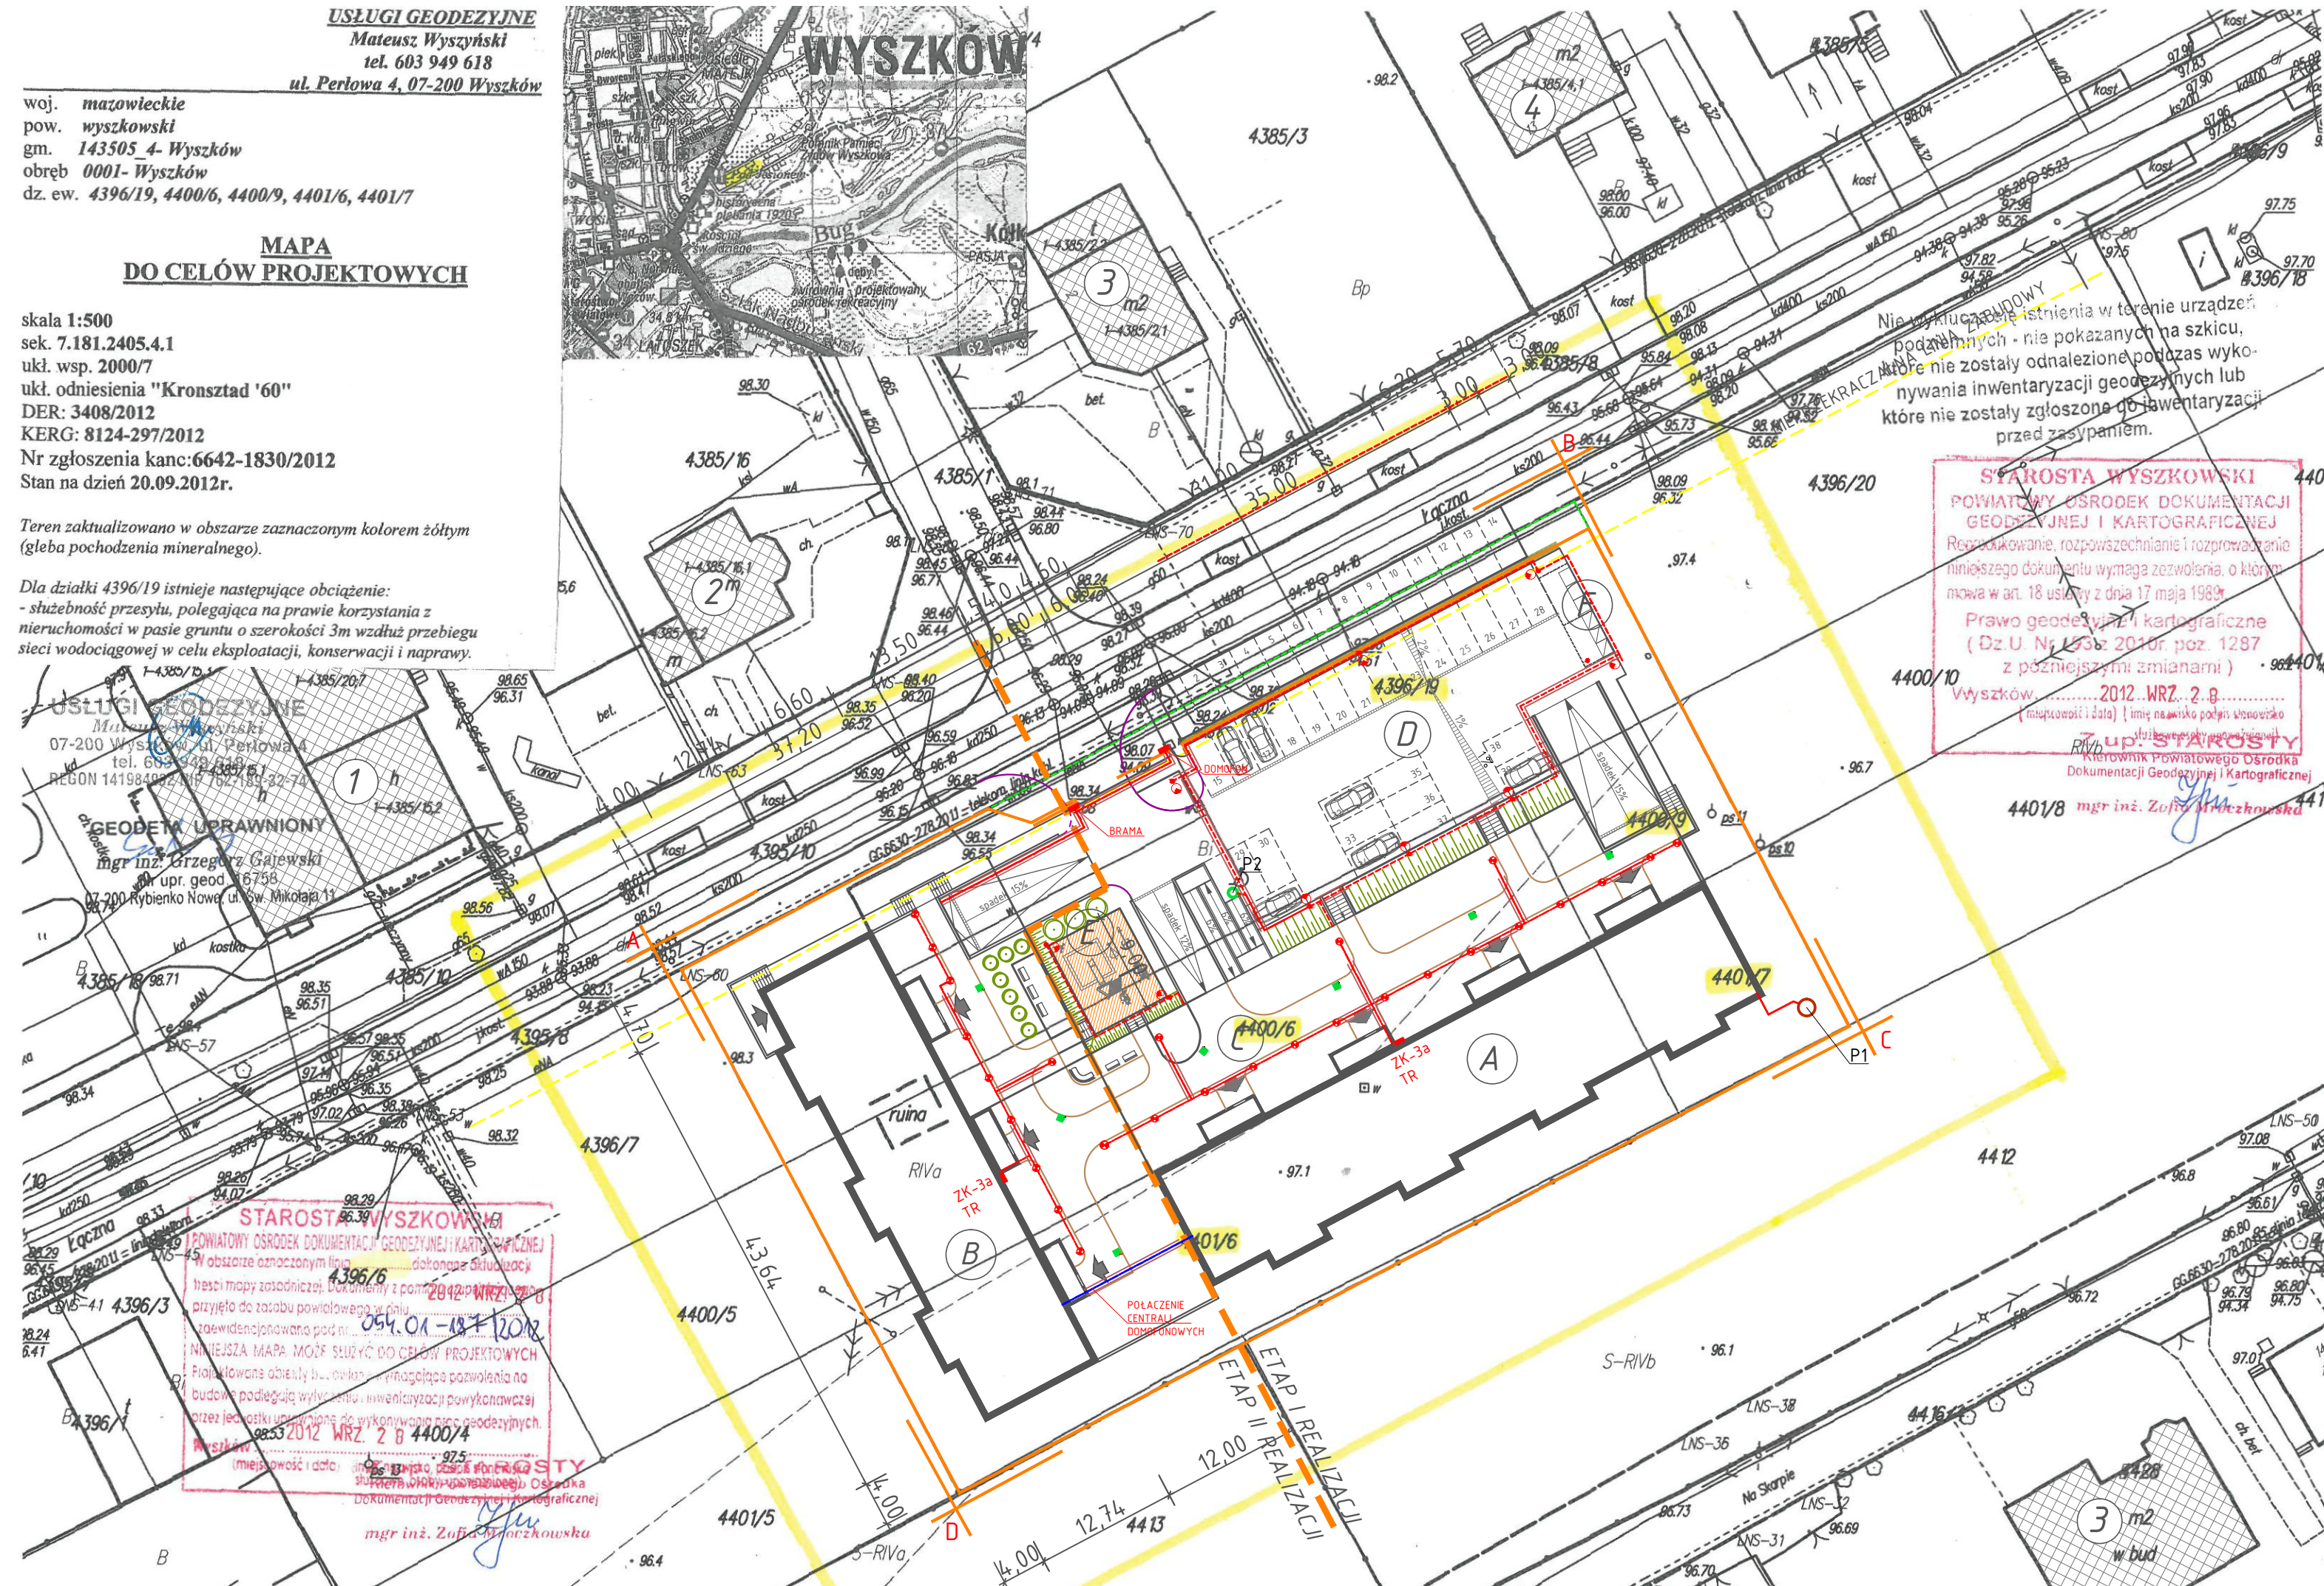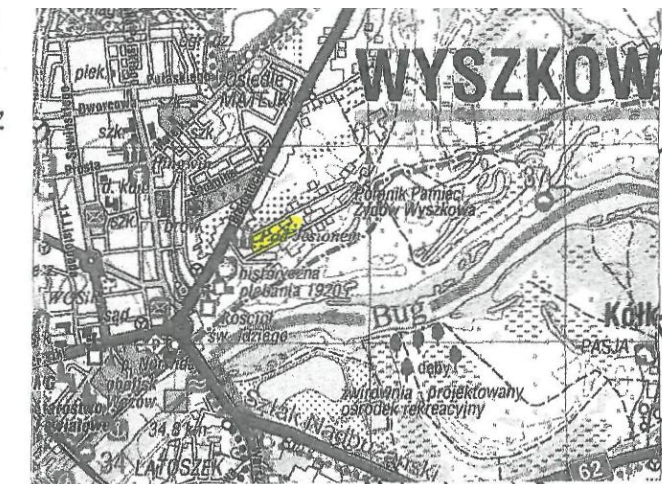

**STAROSTA WYSZKOWSKI**  
POWIATOWY OŚRODEK DOKUMENTACJI  
GEODEZYJNEJ I KARTOGRAFICZNEJ  
Reprodukcowanie, rozpowszechnianie i rozprowadzanie  
niniejszego dokumentu wymaga zezwolenia, o którym  
mowa w art. 18 ustawy z dnia 17 maja 1989r.  
Prawo geodezyjne i kartograficzne  
(Dz.U. Nr 153 z 2010r. poz. 1287  
z późniejszymi zmianami)  
Wyszków, 2012. WRZ. 2. 8.  
mgr inż. Zofia Mroczkowska

**LEGENDA :**

- ZK-3 — złącze kablowe ZK-3
- TR — tablica rozłącznikowa TR
- kabel oświetlenia terenu: YKY 5x6mm2
- kabel oświetlenia chodników: YKY 3x2,5mm2
- kabel zaś. domofonu: YKYzo 3x2,5mm2, 2xF/UTP 4x2x24AWG żelowany
- kabel zaś. przepompowni: YKYzo 5x4mm2 P1 i P2.
- kabel zaś. napędu bramy: YKYzo 5x4mm2.
- kabel połączenia centrali domofonowych: 2xF/UTP 4x2x24AWG żelowany
- stupa parkowa typ: SAL-5E "ROSA";
- oprawa oświetleniowa typu: ELBA MH-100W "ROSA"
- stupek oświetleniowy typu: SAP 900 "ROSA"
- rura ostonowa typu: DVK 50
- P1, P2 — przepompownie

**OMIS SC**  
ul. Armii WP 21  
07-200 Wyszków  
tel. 603 949 618  
NIP: 758 105 05 16  
REGON: 550705358  
www.omis.pl

Investor:	WYSZKOWSKIE TOWARZYSTWO BUDOWNICTWA SPOŁECZNEGO SP. Z O.O. ul. KOMUNALNA 1, 07-200 WYSZKÓW	Nr rys.:	PBW-E01
Lokalizacja:	DZIAŁKI NR EWID. 4396/19, 4400/6, 4400/9, 4401/6, 4401/7, POŁOŻONE PRZY UL. ŁĄCZNEJ W WYSZKOWIE	Branża:	ELEKTRYCZNA
Temat:	ZESPÓŁ ZABUDOWY MIESZKANIOWEJ WIELORODZINNEJ "NA SKARPIE"		
Nazwa rysunku:	ZAGOSP. TERENU - WEWN. LINIE ZAS. WLZ-TY, ZASILANIE OŚW. TERENU		
Zespół projektowy:	imię i nazwisko, nr uprawnień tech. energ. Jerzy Jastrzębski; 812/88/0s mgr inż. Marek Błaż mgr inż. Stanisław Siedlecki; 39/89/0s		
Ostrołęka, styczeń 2013 rok		skala 1:500	