
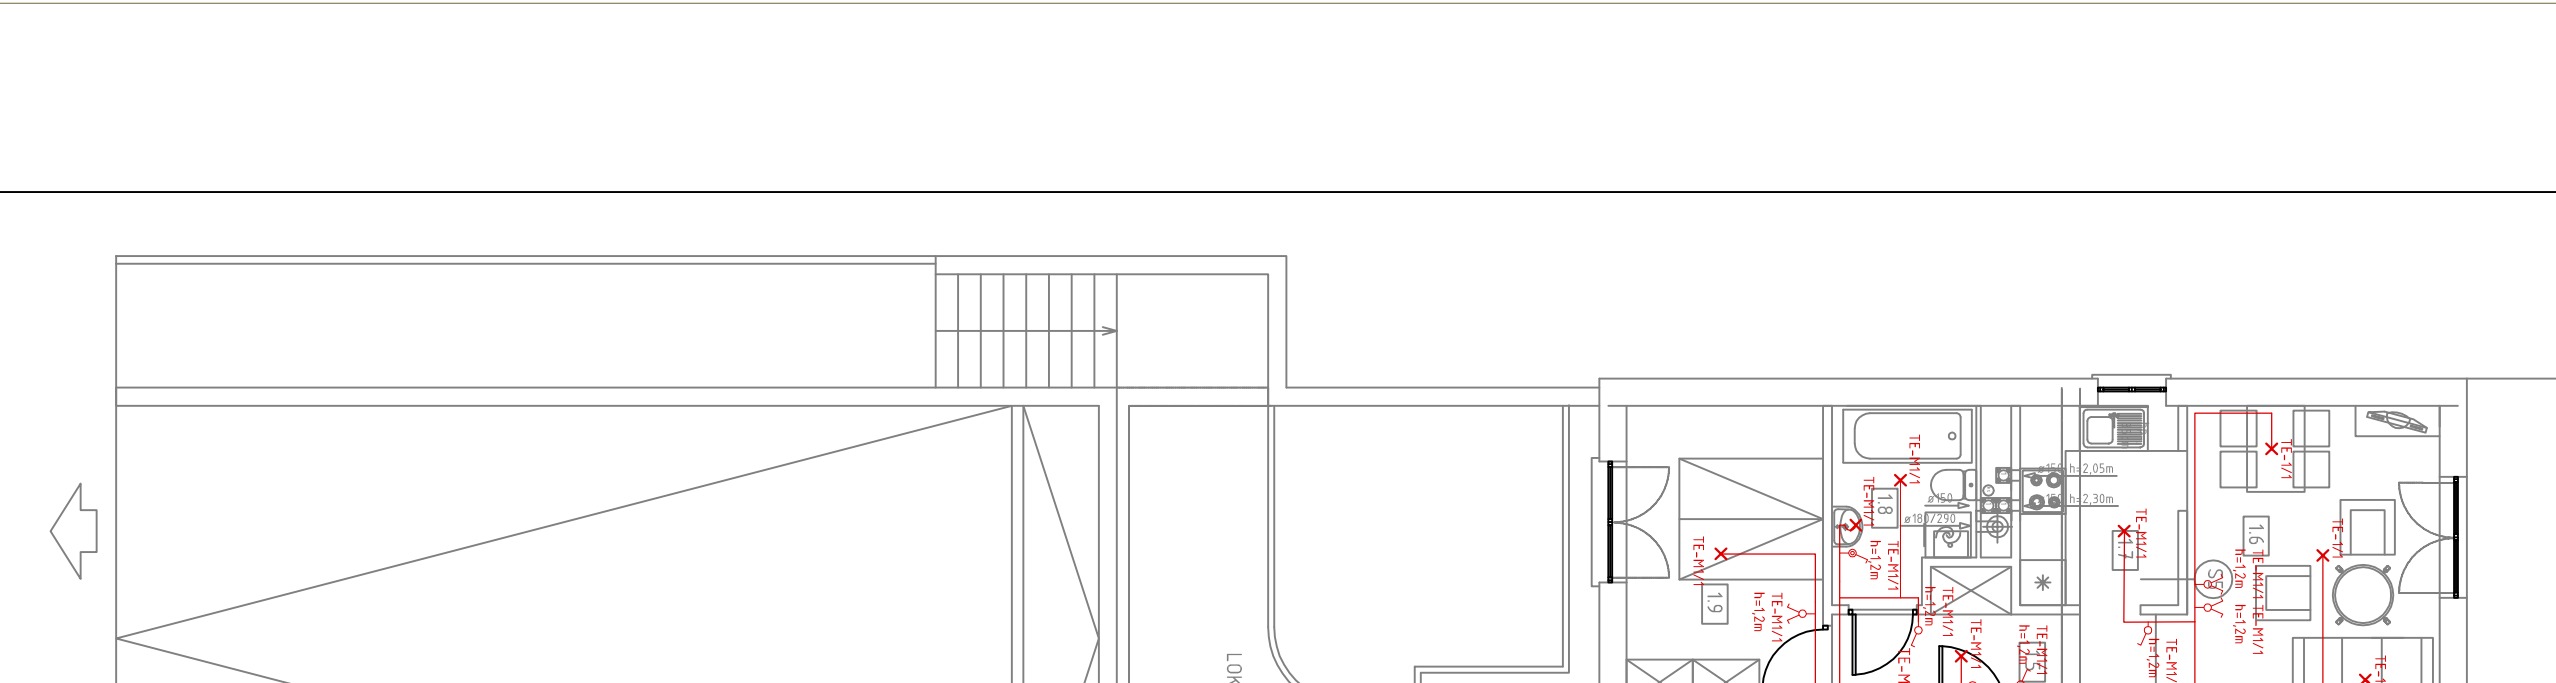
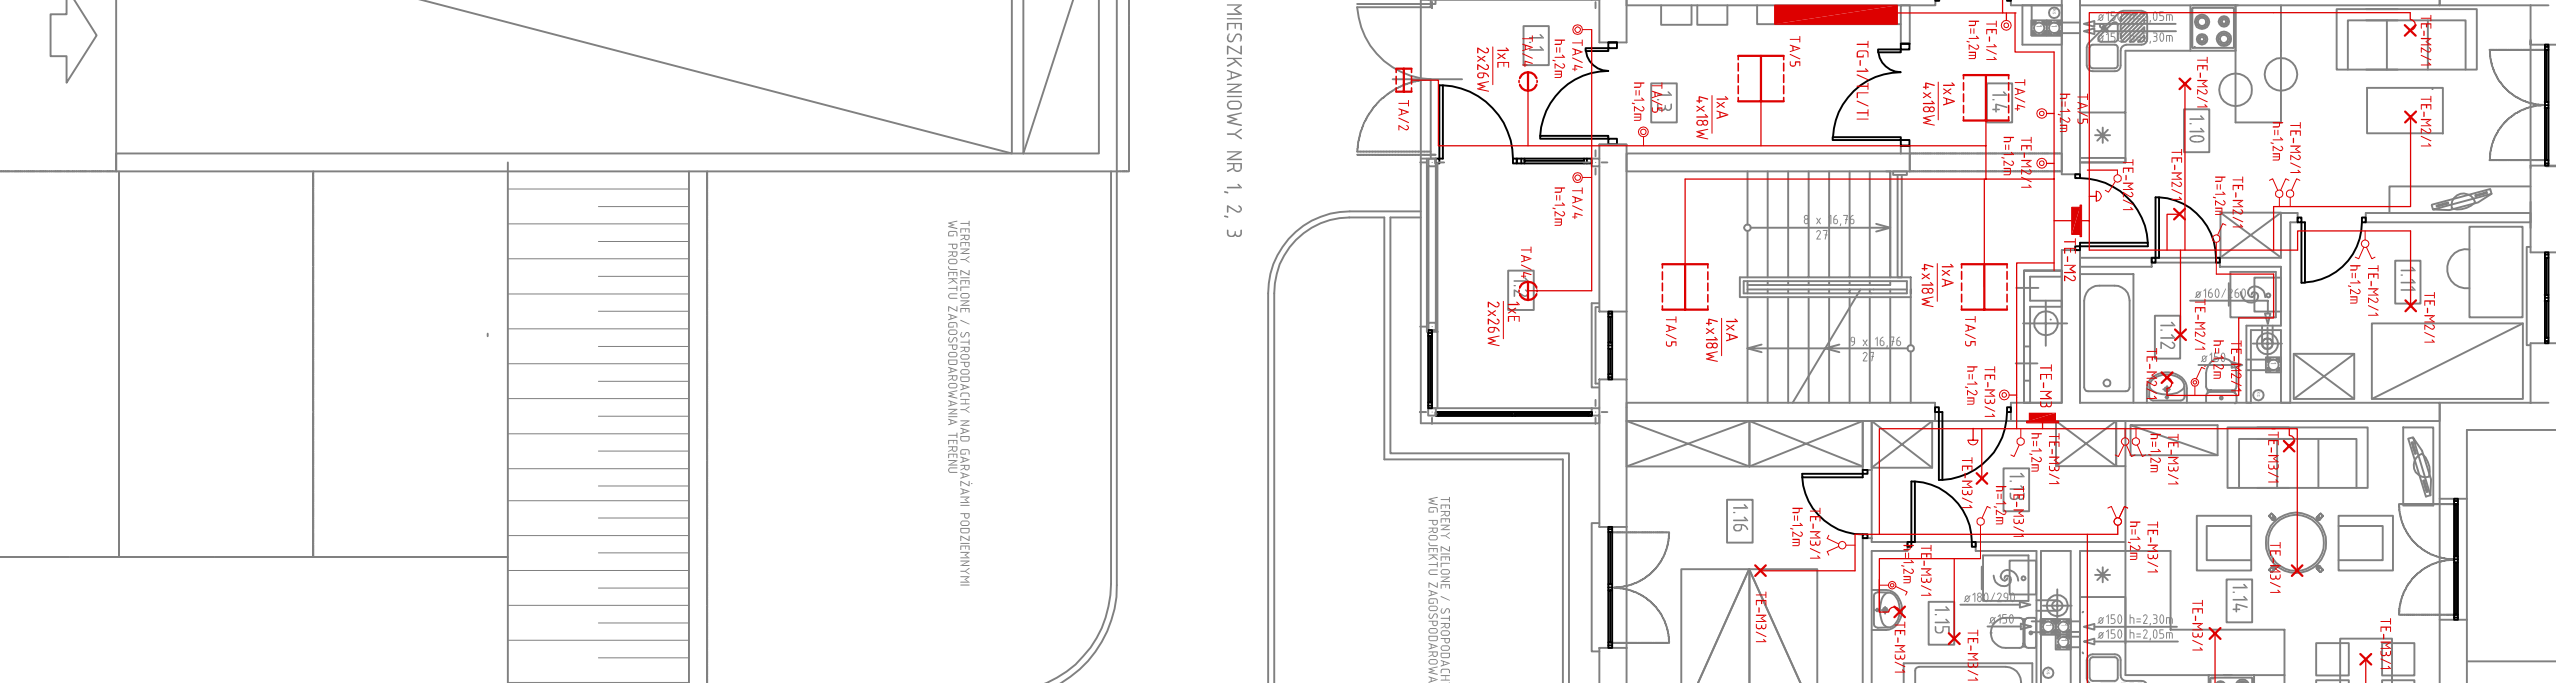
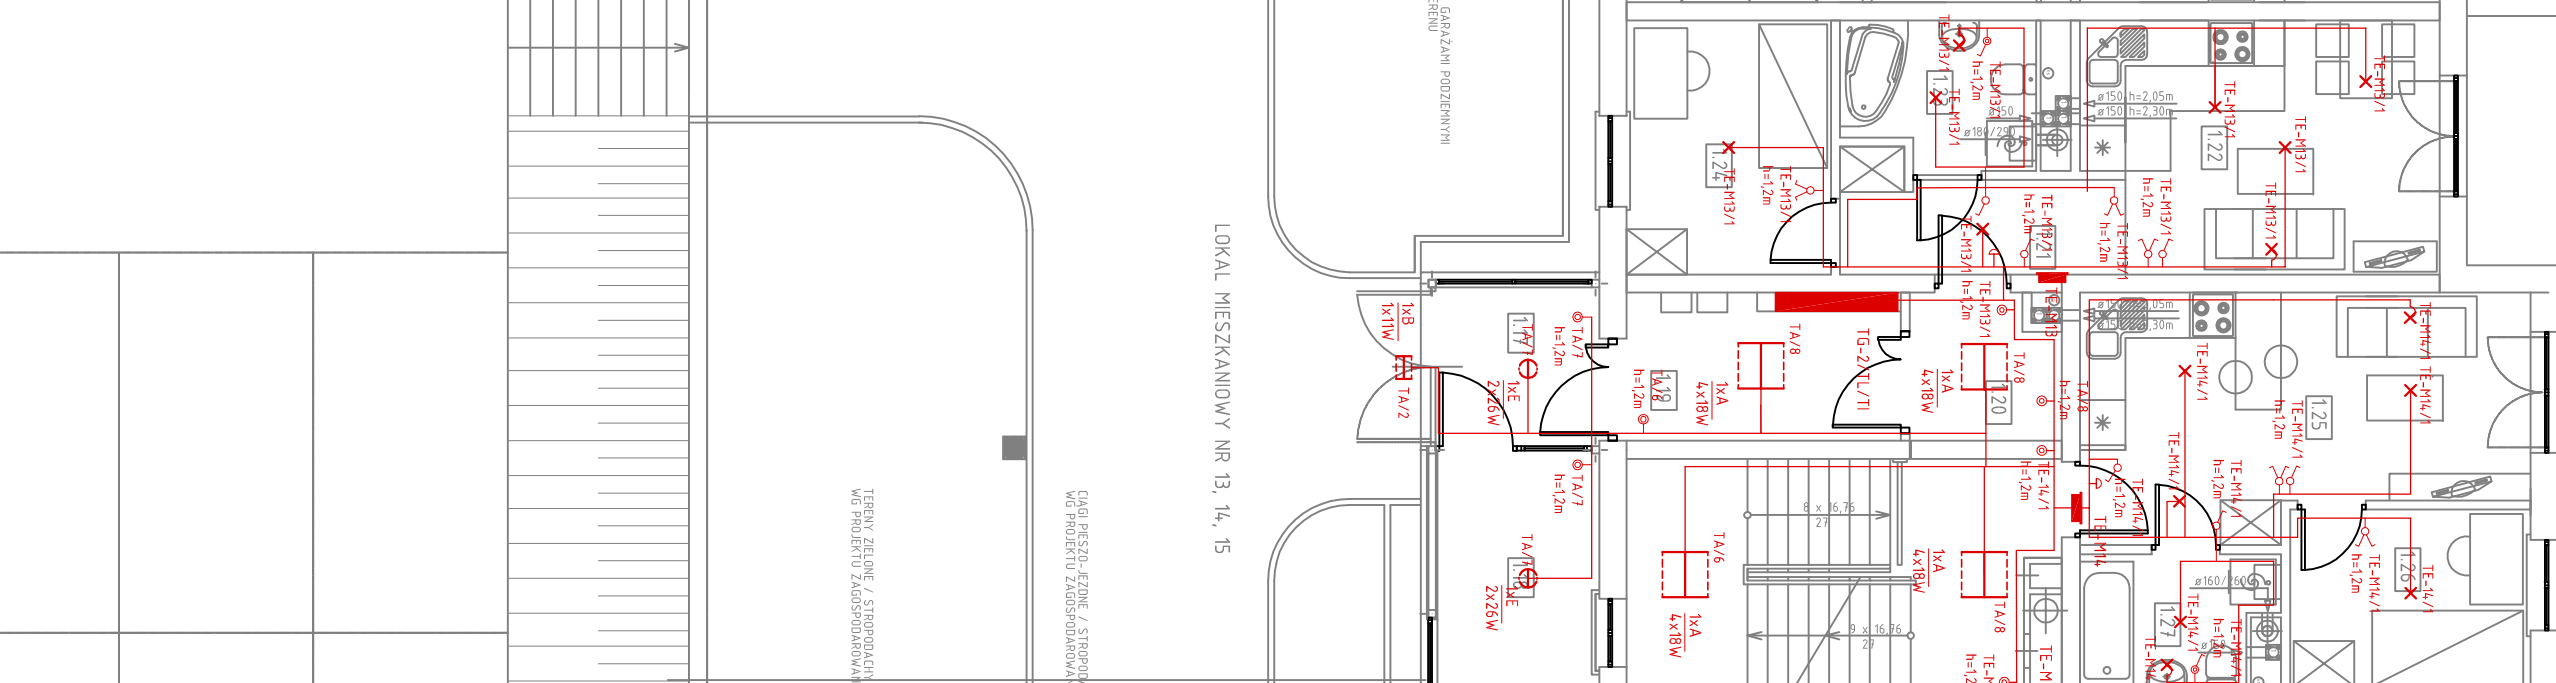
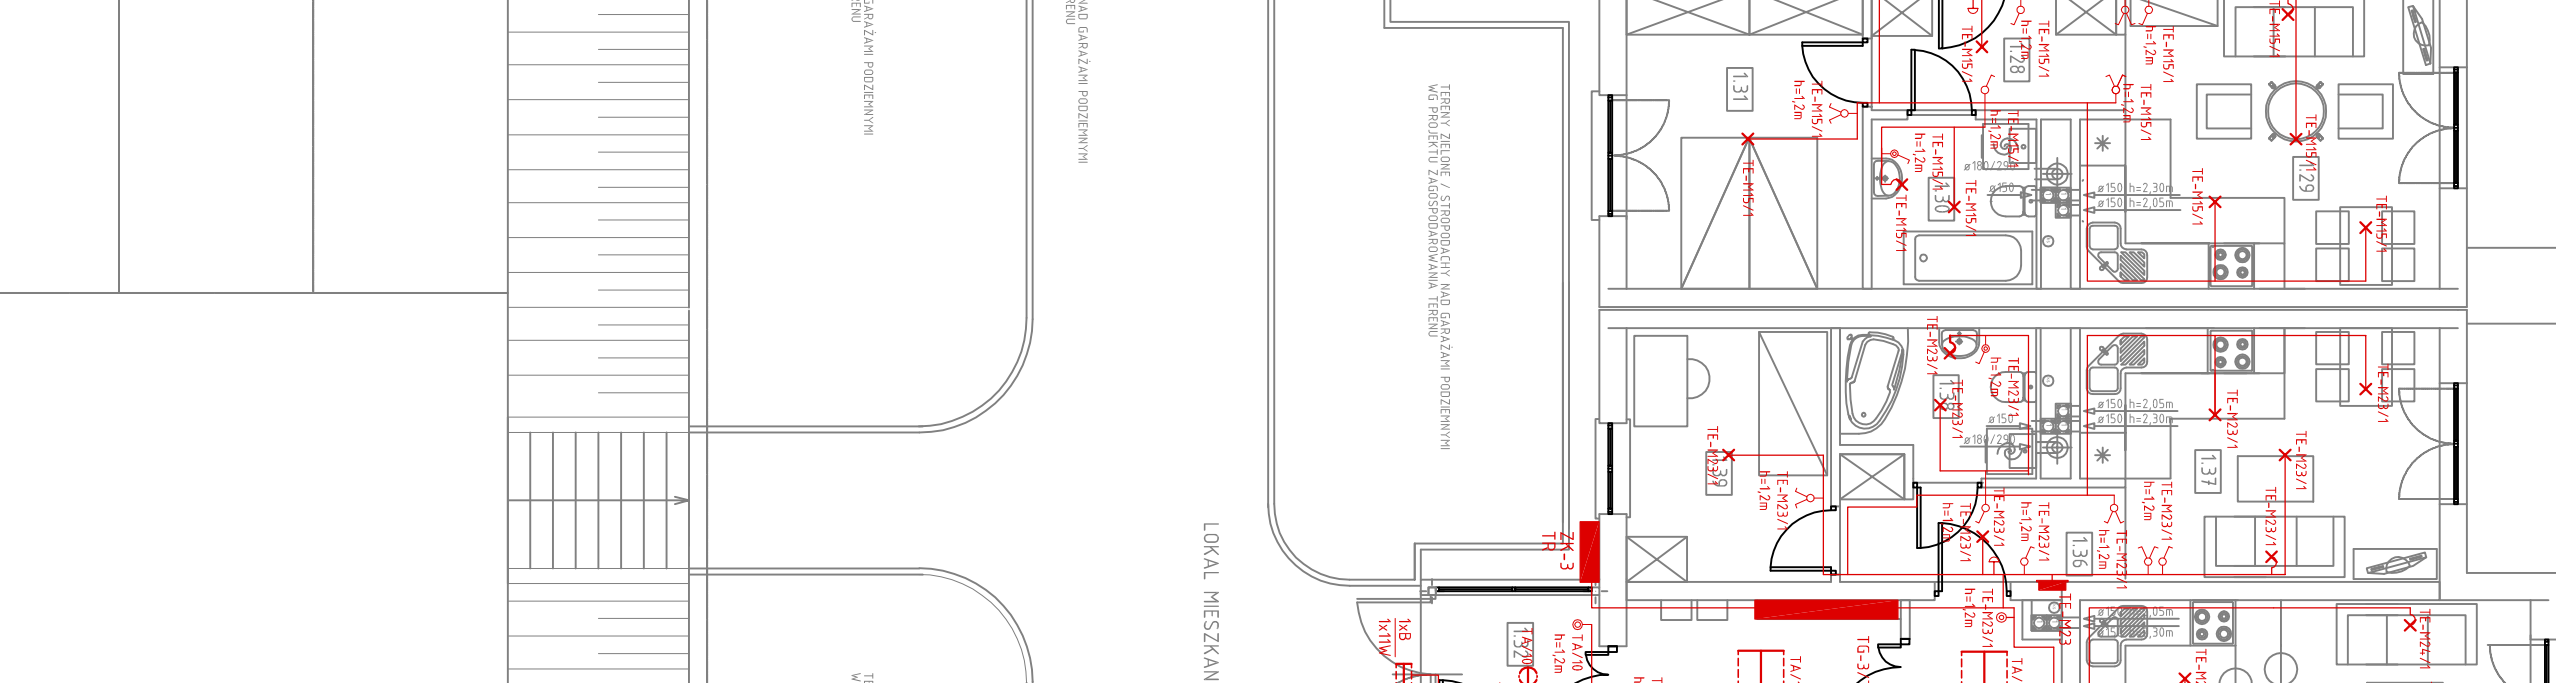
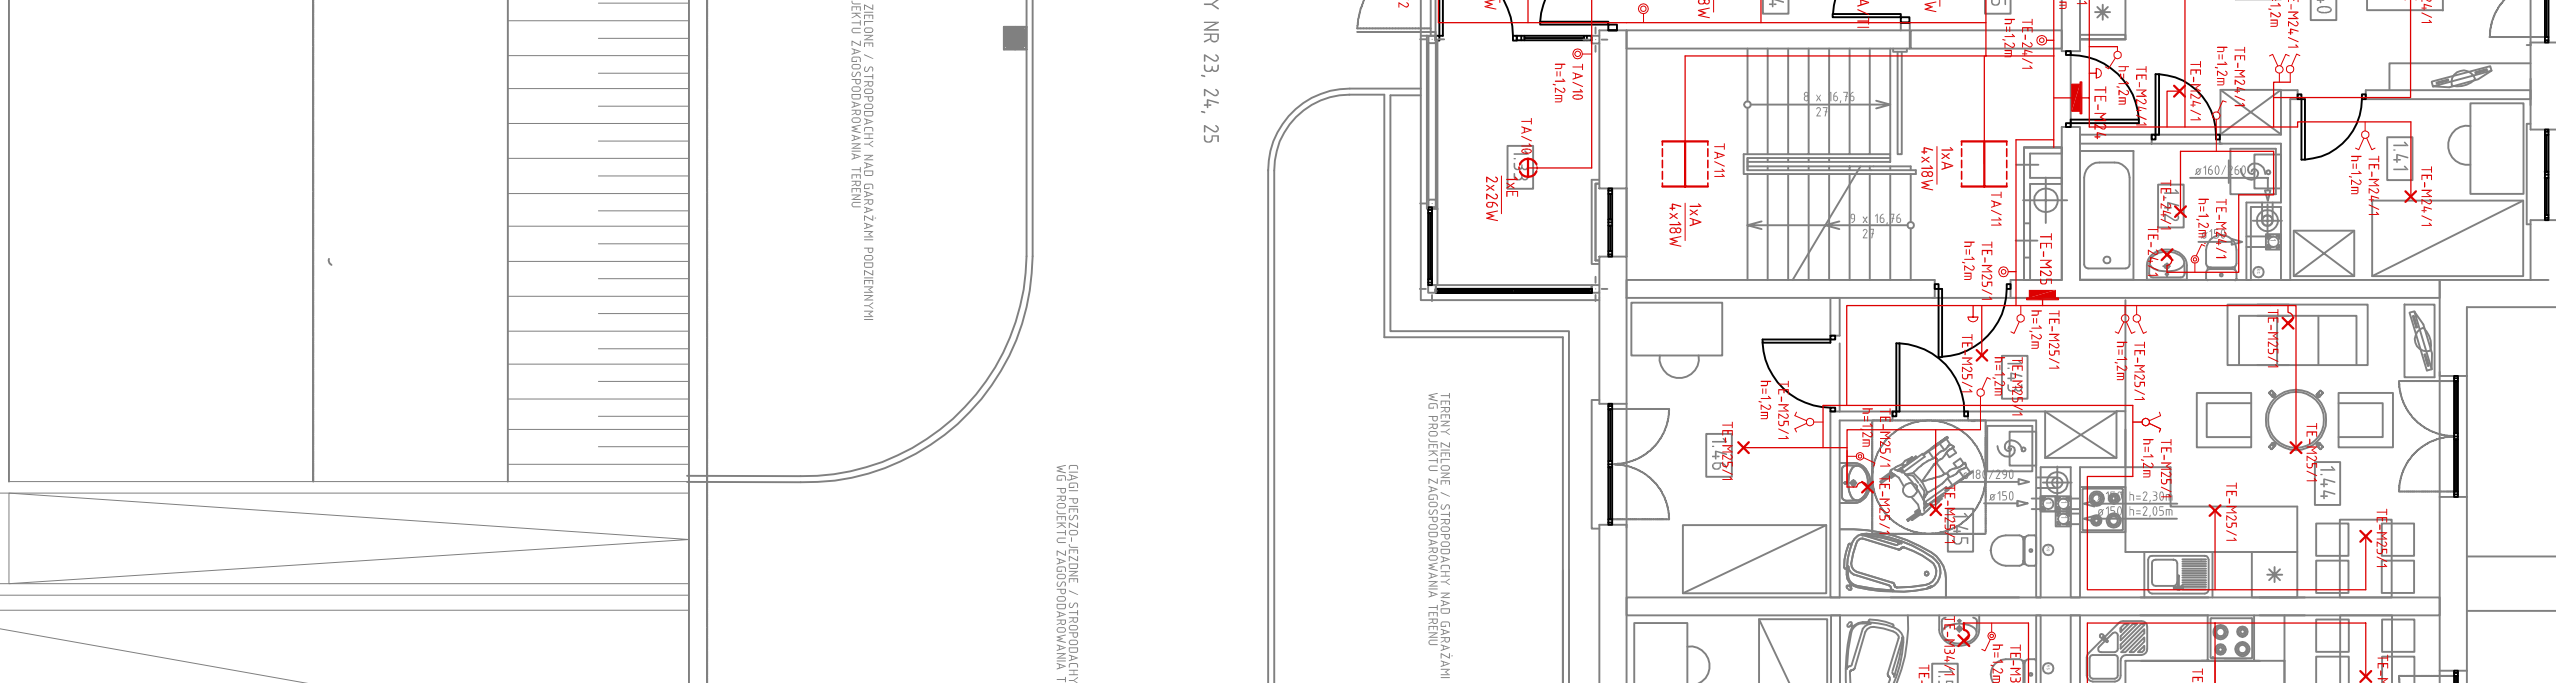
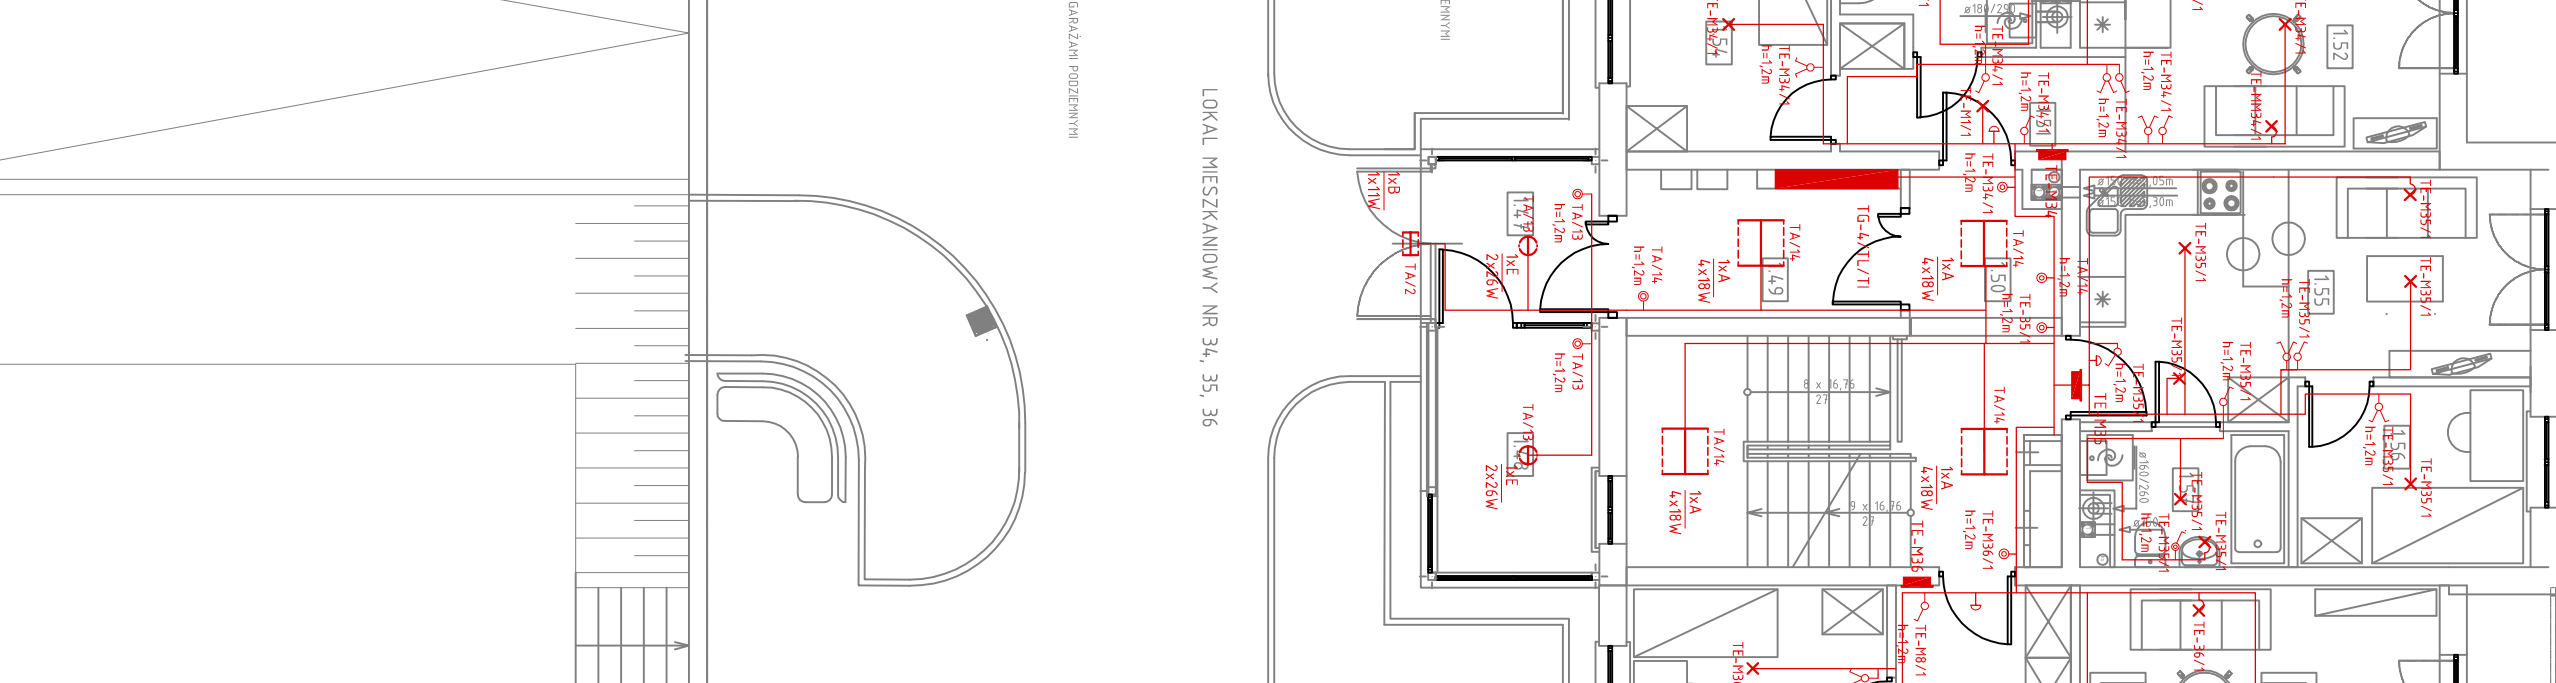



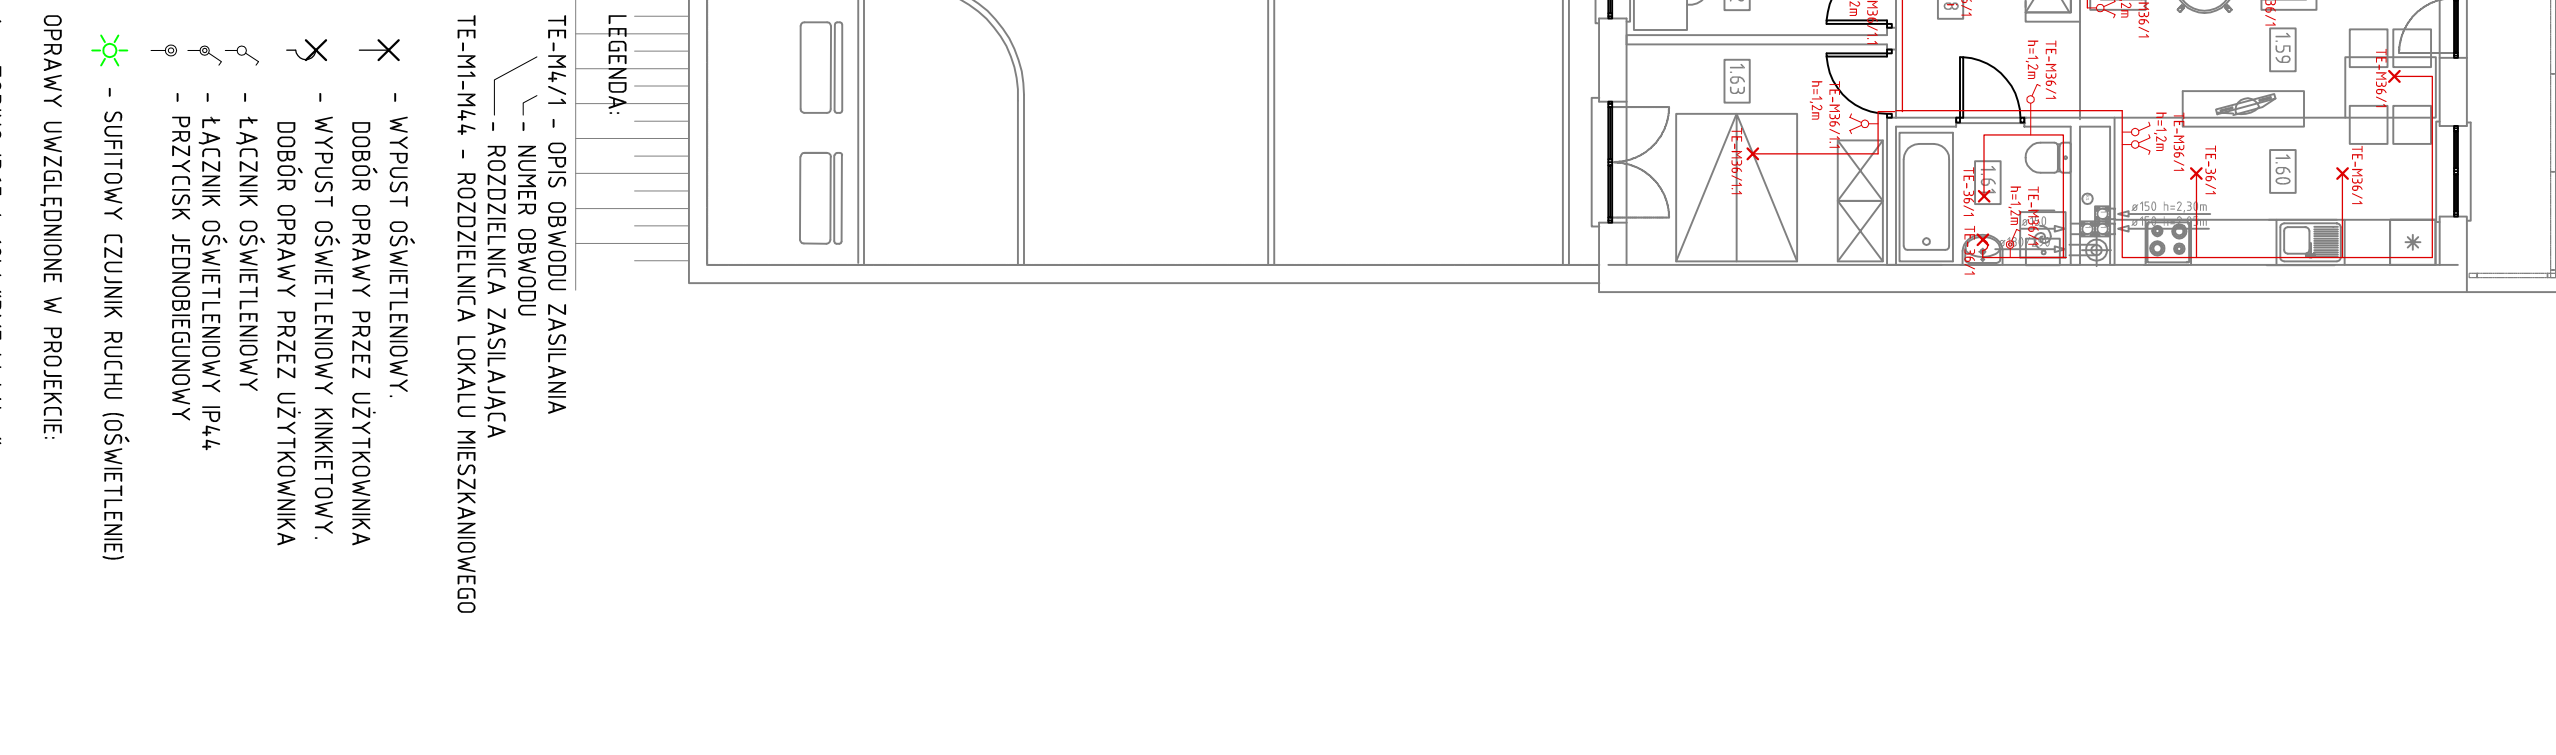

- LEGENDA**
 - ✗ - WYPUST OŚWIETLIENIOWY
 - ✗ - DOBÓR OPRAWY PRZEZ UŻYTKOWNIKA
 - ✗ - WYPUST OŚWIETLIENIOWY KINKIETOWY
 - ✗ - DOBÓR OPRAWY PRZEZ UŻYTKOWNIKA
 - ✗ - ŁĄCZNIK OŚWIETLIENIOWY
 - ✗ - ŁĄCZNIK OŚWIETLIENIOWY PL4
 - ✗ - SUFITOWY CZUJNIK RUCHU (OŚWIELENIE)

- OPRAWY UWZGLĘDNIONE W PROJEKCIE**
- A - TORINO IP65 4x18W "PXF lighting"
 - B - PORTO IP65 11W IP54 "Philux"
 - C - PACIFIC TCW215 2x36W IP66 "PHILIPS"
 - D - PACIFIC TCW215 2x18W IP66 "PHILIPS"
 - E - MODENA 2x26W "PXF Lighting"
 - F - MONITOR 1 1x8W "ES-SYSTEM"
 - G - MONITOR 2 1x8W "ES-SYSTEM"
 - AW - OPRAWA WYPOSAŻONA W MODUŁ AWARYJNY

INWESTOR: WYKONAWCA: PROJEKTANT: DATA: 2013.08





