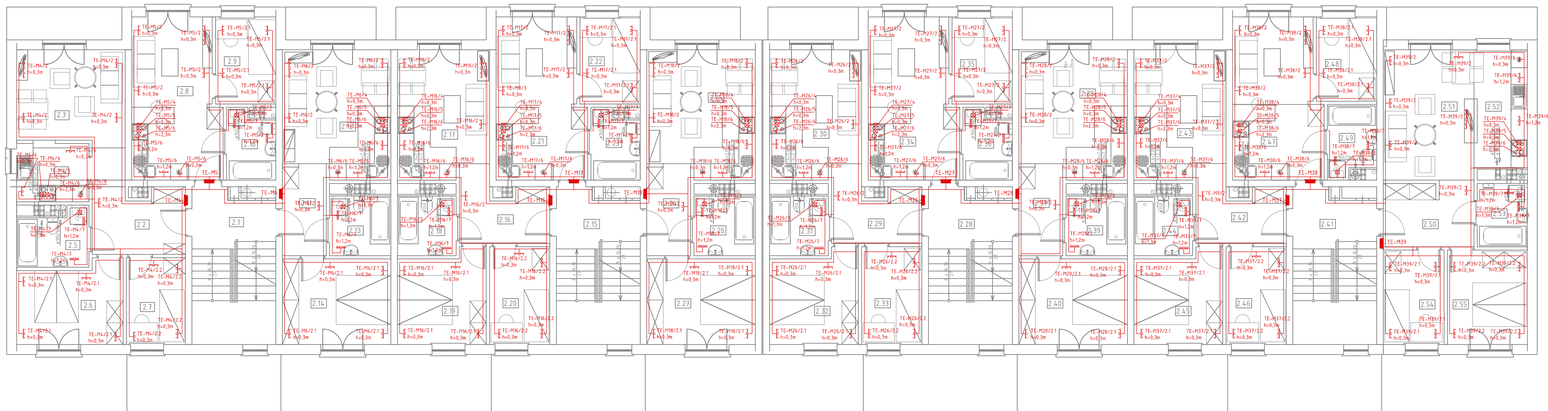

LOKAL MIESZKANIOWY NR 4, 5, 6

LOKAL MIESZKANIOWY NR 16, 17, 18

LOKAL MIESZKANIOWY NR 26, 27, 28

LOKAL MIESZKANIOWY NR 37, 38, 39

LEGENDA:

TE-M1/1 - OPIS OBWODU ZASILANIA
- NUMER OBWODU
- ROZDZIELNICA ZASILAJĄCA

TE-M1-M36 - ROZDZIELNICA LOKALU MIESZKANIOWEGO

- GNIAZDO POJEDYNCZE 2P+Z
- GNIAZDO PODWÓJNE 2x2P+Z
- GNIAZDO PODWÓJNE 2x2P+Z IP44
- GNIAZDO POCZWÓRNE 4x2P+Z
- WYPUST ZAKOŃCZONY PUSZKĄ SZCZELNĄ ZAGŁĘBIONĄ

ZESTAWIENIE POWIERZCHNI

Nr pom	Nazwa pomieszczenia	pow. [m²]	Wys. wys. pom.[m]	rodzaj posadzki	rodzaj wykończenia ścian	rodzaj wykończenia sufitów
	Komunikacja					
2.1	KOMUNIKACJA	11,60	2,50 m	PŁYTKI GRESOWE	TYNK CEMENTOWO-WAPIENNY	TYNK CEMENTOWO-WAPIENNY
	Lokal mieszkalny nr 4	51,50 m²				
2.2	PRZEDPOKÓJ	5,50	2,50 m	TERAKOTA	TYNK GIPSOWY	TYNK GIPSOWY
2.3	POKÓJ DZIENNY	14,10	2,50 m	PANEL PODŁOGOWY	TYNK GIPSOWY	TYNK GIPSOWY
2.4	KUCHNIA	5,00	2,50 m	TERAKOTA	TYNK CEK. + WAPIENNY GLAZURA h=1,80 m. 1,80m	TYNK CEMENTOWO-WAPIENNY
2.5	ŁAZIENKA	5,10	2,50 m	TERAKOTA	GLAZURA h=2,50m	TYNK CEMENTOWO-WAPIENNY
2.6	POKÓJ 2-OSOBOWY	11,00	2,50 m	PANEL PODŁOGOWY	TYNK GIPSOWY	TYNK GIPSOWY
2.7	POKÓJ 1-OSOBOWY	6,80	2,50 m	PANEL PODŁOGOWY	TYNK GIPSOWY	TYNK GIPSOWY
	Lokal mieszkalny nr 5	30,00 m²				
2.8	POKÓJ DZIENNY Z ANEKSEM KUCHENNYM	18,10	2,50 m	PANEL - 9,50m², TERAKOTA - 8,60m²	TYNK CEK. + WAPIENNY GLAZURA h=1,80 do 1,80m	TYNK CEMENTOWO-WAPIENNY
2.9	POKÓJ	7,60	2,50 m	PANEL PODŁOGOWY	TYNK GIPSOWY	TYNK GIPSOWY
2.10	ŁAZIENKA	4,30	2,50 m	TERAKOTA	GLAZURA h=2,50m	TYNK CEMENTOWO-WAPIENNY
	Lokal mieszkalny nr 6	40,30 m²				
2.11	PRZEDPOKÓJ	5,30	2,50 m	PANEL PODŁOGOWY	TYNK GIPSOWY	TYNK GIPSOWY
2.12	POKÓJ DZIENNY Z ANEKSEM KUCHENNYM	17,80	2,50 m	PANEL - 13,30m², TERAKOTA - 4,50m²	TYNK CEK. + WAPIENNY GLAZURA h=1,80 do 1,80m	TYNK CEMENTOWO-WAPIENNY
2.13	ŁAZIENKA	4,85	2,50 m	TERAKOTA	GLAZURA h=2,50m	TYNK CEMENTOWO-WAPIENNY
2.14	POKÓJ 2-OSOBOWY	12,35	2,50 m	PANEL PODŁOGOWY	TYNK GIPSOWY	TYNK GIPSOWY
	Komunikacja					
2.15	KOMUNIKACJA	11,60	2,50 m	PŁYTKI GRESOWE	TYNK CEMENTOWO-WAPIENNY	TYNK CEMENTOWO-WAPIENNY
	Lokal mieszkalny nr 16	45,50 m²				
2.16	PRZEDPOKÓJ	7,25	2,50 m	TERAKOTA	TYNK GIPSOWY	TYNK GIPSOWY
2.17	POKÓJ DZIENNY Z ANEKSEM KUCHENNYM	15,20	2,50 m	PANEL - 11,00m², TERAKOTA - 4,20m²	TYNK CEK. + WAPIENNY GLAZURA h=1,80 do 1,80m	TYNK CEMENTOWO-WAPIENNY
2.18	ŁAZIENKA	4,85	2,50 m	TERAKOTA	GLAZURA h=2,50m	TYNK CEMENTOWO-WAPIENNY
2.19	POKÓJ 2-OSOBOWY	10,55	2,50 m	PANEL PODŁOGOWY	TYNK GIPSOWY	TYNK GIPSOWY
2.20	POKÓJ 1-OSOBOWY	7,85	2,50 m	PANEL PODŁOGOWY	TYNK GIPSOWY	TYNK GIPSOWY
	Lokal mieszkalny nr 17	30,00 m²				
2.21	POKÓJ DZIENNY Z ANEKSEM KUCHENNYM	18,10	2,50 m	PANEL - 9,50m², TERAKOTA - 8,60m²	TYNK CEK. + WAPIENNY GLAZURA h=1,80 do 1,80m	TYNK CEMENTOWO-WAPIENNY
2.22	POKÓJ	7,60	2,50 m	PANEL PODŁOGOWY	TYNK GIPSOWY	TYNK GIPSOWY
2.23	ŁAZIENKA	4,30	2,50 m	TERAKOTA	GLAZURA h=2,50m	TYNK CEMENTOWO-WAPIENNY
	Lokal mieszkalny nr 18	40,30 m²				
2.24	PRZEDPOKÓJ	5,30	2,50 m	PANEL PODŁOGOWY	TYNK GIPSOWY	TYNK GIPSOWY
2.25	POKÓJ DZIENNY Z ANEKSEM KUCHENNYM	17,80	2,50 m	PANEL - 13,30m², TERAKOTA - 4,50m²	TYNK CEK. + WAPIENNY GLAZURA h=1,80 do 1,80m	TYNK CEMENTOWO-WAPIENNY
2.26	ŁAZIENKA	4,85	2,50 m	TERAKOTA	GLAZURA h=2,50m	TYNK CEMENTOWO-WAPIENNY
2.27	POKÓJ 2-OSOBOWY	12,35	2,50 m	PANEL PODŁOGOWY	TYNK GIPSOWY	TYNK GIPSOWY
	Komunikacja					
2.28	KOMUNIKACJA	11,60	2,50 m	PŁYTKI GRESOWE	TYNK CEMENTOWO-WAPIENNY	TYNK CEMENTOWO-WAPIENNY
	Lokal mieszkalny nr 26	45,50 m²				
2.29	PRZEDPOKÓJ	7,25	2,50 m	TERAKOTA	TYNK GIPSOWY	TYNK GIPSOWY
2.30	POKÓJ DZIENNY Z ANEKSEM KUCHENNYM	15,20	2,50 m	PANEL - 11,00m², TERAKOTA - 4,20m²	TYNK CEK. + WAPIENNY GLAZURA h=1,80 do 1,80m	TYNK CEMENTOWO-WAPIENNY
2.31	ŁAZIENKA	4,85	2,50 m	TERAKOTA	GLAZURA h=2,50m	TYNK CEMENTOWO-WAPIENNY
2.32	POKÓJ 2-OSOBOWY	10,55	2,50 m	PANEL PODŁOGOWY	TYNK GIPSOWY	TYNK GIPSOWY
2.33	POKÓJ 1-OSOBOWY	7,85	2,50 m	PANEL PODŁOGOWY	TYNK GIPSOWY	TYNK GIPSOWY
	Lokal mieszkalny nr 27	30,00 m²				
2.34	POKÓJ DZIENNY Z ANEKSEM KUCHENNYM	18,10	2,50 m	PANEL - 9,50m², TERAKOTA - 8,60m²	TYNK CEK. + WAPIENNY GLAZURA h=1,80 do 1,80m	TYNK CEMENTOWO-WAPIENNY
2.35	POKÓJ	7,60	2,50 m	PANEL PODŁOGOWY	TYNK GIPSOWY	TYNK GIPSOWY
2.36	ŁAZIENKA	4,30	2,50 m	TERAKOTA	GLAZURA h=2,50m	TYNK CEMENTOWO-WAPIENNY
	Lokal mieszkalny nr 28	40,30 m²				
2.37	PRZEDPOKÓJ	5,30	2,50 m	PANEL PODŁOGOWY	TYNK GIPSOWY	TYNK GIPSOWY
2.38	POKÓJ DZIENNY Z ANEKSEM KUCHENNYM	17,80	2,50 m	PANEL - 13,30m², TERAKOTA - 4,50m²	TYNK CEK. + WAPIENNY GLAZURA h=1,80 do 1,80m	TYNK CEMENTOWO-WAPIENNY
2.39	ŁAZIENKA	4,85	2,50 m	TERAKOTA	GLAZURA h=2,50m	TYNK CEMENTOWO-WAPIENNY
2.40	POKÓJ 2-OSOBOWY	12,35	2,50 m	PANEL PODŁOGOWY	TYNK GIPSOWY	TYNK GIPSOWY
	Komunikacja					
2.41	KOMUNIKACJA	11,60	2,50 m	PŁYTKI GRESOWE	TYNK CEMENTOWO-WAPIENNY	TYNK CEMENTOWO-WAPIENNY
	Lokal mieszkalny nr 37	45,50 m²				
2.42	PRZEDPOKÓJ	7,25	2,50 m	TERAKOTA	TYNK GIPSOWY	TYNK GIPSOWY
2.43	POKÓJ DZIENNY Z ANEKSEM KUCHENNYM	15,20	2,50 m	PANEL - 11,00m², TERAKOTA - 4,20m²	TYNK CEK. + WAPIENNY GLAZURA h=1,80 do 1,80m	TYNK CEMENTOWO-WAPIENNY
2.44	ŁAZIENKA	4,85	2,50 m	TERAKOTA	GLAZURA h=2,50m	TYNK CEMENTOWO-WAPIENNY
2.45	POKÓJ 2-OSOBOWY	10,55	2,50 m	PANEL PODŁOGOWY	TYNK GIPSOWY	TYNK GIPSOWY
2.46	POKÓJ 1-OSOBOWY	7,85	2,50 m	PANEL PODŁOGOWY	TYNK GIPSOWY	TYNK GIPSOWY
	Lokal mieszkalny nr 38	30,00 m²				
2.47	POKÓJ DZIENNY Z ANEKSEM KUCHENNYM	18,10	2,50 m	PANEL - 9,50m², TERAKOTA - 8,60m²	TYNK CEK. + WAPIENNY GLAZURA h=1,80 do 1,80m	TYNK CEMENTOWO-WAPIENNY
2.48	POKÓJ	7,60	2,50 m	PANEL PODŁOGOWY	TYNK GIPSOWY	TYNK GIPSOWY
2.49	ŁAZIENKA	4,30	2,50 m	TERAKOTA	GLAZURA h=2,50m	TYNK CEMENTOWO-WAPIENNY
	Lokal mieszkalny nr 39	54,10 m²				
2.50	PRZEDPOKÓJ	8,00	2,50 m	TERAKOTA	TYNK GIPSOWY	TYNK GIPSOWY
2.51	POKÓJ DZIENNY	15,75	2,50 m	PANEL PODŁOGOWY	TYNK GIPSOWY	TYNK GIPSOWY
2.52	KUCHNIA	6,45	2,50 m	TERAKOTA	TYNK CEK. + WAPIENNY GLAZURA h=1,80 do 1,80m	TYNK CEMENTOWO-WAPIENNY
2.53	ŁAZIENKA	4,20	2,50 m	TERAKOTA	GLAZURA h=2,50m	TYNK CEMENTOWO-WAPIENNY
2.54	POKÓJ 2-OSOBOWY	10,10	2,50 m	PANEL PODŁOGOWY	TYNK GIPSOWY	TYNK GIPSOWY
2.55	POKÓJ 1-OSOBOWY	7,60	2,50 m	PANEL PODŁOGOWY	TYNK GIPSOWY	TYNK GIPSOWY

POWIERZCHNIA KOMUNIKACJI - 46,40 m²
POWIERZCHNIA LOKALI MIESZKANIOWYCH OGÓŁEM - 1012,60 m²
RAZEM POWIERZCHNIA W STYCZNA Z PIĘTRA - 1012,60 m²

ZESPÓŁ ZABUDOWY MIESZKANIOWEJ
- usytuowanie budynków
- etapowanie w realizacji

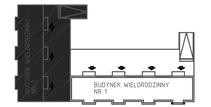

BUDYNEK WIELORODZINNY NR 1 – I ETAP REALIZACJI INWESTYCJI
BUDYNEK WIELORODZINNY NR 2 – II ETAP REALIZACJI INWESTYCJI

OMIS SC
OMIS SC Mirosław Strzeszkowski
Jan Strzeszkowski
07-401 Ostrołęka
tel./fax +48 (29) 769 10 55
www.omis.pl
NIP: 758 107 65 95
REGON: 550700358

Oddział przy Inżynieri S.A.
ul. Anny Wazówny 1
07-410 Ostrołęka
tel./fax +48 (29) 764 23 07
inzynieri@onsa.pl

www.omis.pl

Inwestor:	WYSZKOWSKIE TOWARZYSTWO BUDOWNICTWA SPOŁECZNEGO SP. Z O.O. ul. KOMUNALNA 1, 07-200 WYSZKÓW	Nr rys.: PBW-E23
Lokalizacja:	DZIAŁKI NR EWID. 4396/19, 4400/6, 4400/9, 4401/6, 4401/4, POŁOŻONE PRZY UL. ŁĄCZNEJ W WYSZKOWIE	Branża: Elektryczna
Temat:	ZESPÓŁ ZABUDOWY MIESZKANIOWEJ WIELORODZINNEJ "NA SKARPIE"	
Nazwa rysunku:	RZUT I PIĘTRA - INSTALACJA GNIAZD BUDYNEK NR 1 /ETAP I/	
Zespół projektowy:	Imię i nazwisko, nr uprawnień	
	tech. energ Jerzy Jastrzębski; B12/88/Os	
	mgr inż. Marek Blat	
	mgr inż. Stanisław Siedlecki; 39/89/Os	
	Ostrołęka, styczeń 2013 rok	skala 1:100