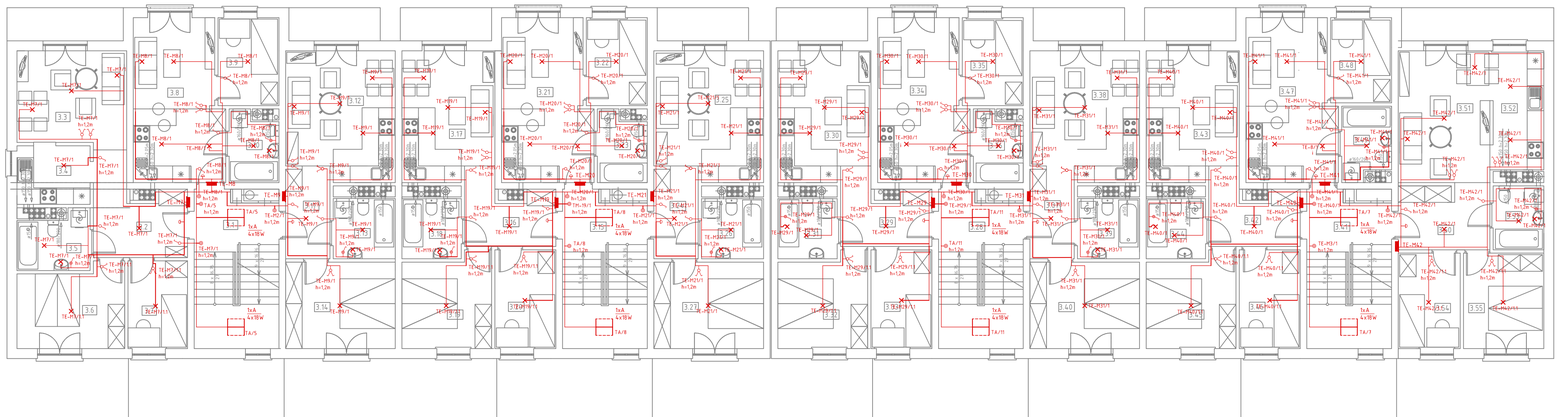

ZESTAWIENIE MIESZKAŃ I POWIERZCHNI

Nr pom	Nazwa pomieszczenia	pow. [m²]	wys. wyk. pom.[m]	rodzaj posadzki	rodzaj wykończenia ścian	rodzaj wykończenia sufitów
	K o m u n i k a c j a					
3.1	KOMUNIKACJA	11,60	2,50 m	PŁYTKI GRESOWE ANTYZLIZGOWE	TYNK CEMENTOWO-WAPIENNY	TYNK CEMENTOWO-WAPIENNY
	L o k a l m i e s z k a n i o w y n r 7	**51,50m²**				
3.2	PRZEDPOKÓJ	5,50	2,50 m	TERAKOTA	TYNK GIPSOWY	TYNK GIPSOWY
3.3	POKÓJ DZIENNY	14,70	2,50 m	PANEL PODŁOGOWY	TYNK GIPSOWY	TYNK GIPSOWY
3.4	KUCHNIA	5,00	2,50 m	TERAKOTA	TYNK CEM. - WAPIENNY GŁADZIA h=2,80 do 1,50m	TYNK CEMENTOWO-WAPIENNY
3.5	ŁAZIENKA	5,10	2,50 m	TERAKOTA	GŁADZIA h=2,50m	TYNK CEMENTOWO-WAPIENNY
3.6	POKÓJ 2-OSOBOWY	11,00	2,50 m	PANEL PODŁOGOWY	TYNK GIPSOWY	TYNK GIPSOWY
3.7	POKÓJ 1-OSOBOWY	6,80	2,50 m	PANEL PODŁOGOWY	TYNK GIPSOWY	TYNK GIPSOWY
	L o k a l m i e s z k a n i o w y n r 8	**30,00m²**				
3.8	POKÓJ DZIENNY Z ANEKSEM KUCHENNYM	16,10	2,50 m	PANEL - 9,10m² TERAKOTA - 6,90m²	TYNK CEM. - WAPIENNY GŁADZIA h=2,80 do 1,50m	TYNK CEMENTOWO-WAPIENNY
3.9	POKÓJ	7,60	2,50 m	PANEL PODŁOGOWY	TYNK GIPSOWY	TYNK GIPSOWY
3.10	ŁAZIENKA	4,30	2,50 m	TERAKOTA	GŁADZIA h=2,50m	TYNK CEMENTOWO-WAPIENNY
	L o k a l m i e s z k a n i o w y n r 9	**40,30m²**				
3.11	PRZEDPOKÓJ	5,30	2,50 m	PANEL PODŁOGOWY	TYNK GIPSOWY	TYNK GIPSOWY
3.12	POKÓJ DZIENNY Z ANEKSEM KUCHENNYM	17,80	2,50 m	PANEL - 13,30m² TERAKOTA - 4,50m²	TYNK CEM. - WAPIENNY GŁADZIA h=2,80 do 1,50m	TYNK CEMENTOWO-WAPIENNY
3.13	ŁAZIENKA	4,85	2,50 m	TERAKOTA	GŁADZIA h=2,50m	TYNK CEMENTOWO-WAPIENNY
3.14	POKÓJ 2-OSOBOWY	12,35	2,50 m	TERAKOTA	TYNK GIPSOWY	TYNK GIPSOWY
	K o m u n i k a c j a					
3.15	KOMUNIKACJA	11,60	2,50 m	PŁYTKI GRESOWE	TYNK CEMENTOWO-WAPIENNY	TYNK CEMENTOWO-WAPIENNY
	L o k a l m i e s z k a n i o w y n r 19	**45,50m²**				
3.16	PRZEDPOKÓJ	6,85	2,50 m	PANEL PODŁOGOWY	TYNK GIPSOWY	TYNK GIPSOWY
3.17	POKÓJ DZIENNY Z ANEKSEM KUCHENNYM	16,10	2,50 m	PANEL / TERAKOTA	TYNK CEM. - WAPIENNY GŁADZIA h=2,80 do 1,50m	TYNK CEMENTOWO-WAPIENNY
3.18	ŁAZIENKA	4,50	2,50 m	TERAKOTA	GŁADZIA h=2,50m	TYNK CEMENTOWO-WAPIENNY
3.19	POKÓJ 2-OSOBOWY	10,40	2,50 m	PANEL PODŁOGOWY	TYNK GIPSOWY	TYNK GIPSOWY
3.20	POKÓJ 1-OSOBOWY	7,65	2,50 m	PANEL PODŁOGOWY	TYNK GIPSOWY	TYNK GIPSOWY
	L o k a l m i e s z k a n i o w y n r 20	**30,00m²**				
3.21	POKÓJ DZIENNY Z ANEKSEM KUCHENNYM	16,10	2,50 m	PANEL TERAKOTA - 9,10m²	TYNK CEM. - WAPIENNY GŁADZIA h=2,80 do 1,50m	TYNK CEMENTOWO-WAPIENNY
3.22	POKÓJ	7,60	2,50 m	PANEL PODŁOGOWY	TYNK GIPSOWY	TYNK GIPSOWY
3.23	ŁAZIENKA	4,30	2,50 m	TERAKOTA	GŁADZIA h=2,50m	TYNK CEMENTOWO-WAPIENNY
	L o k a l m i e s z k a n i o w y n r 21	**40,30m²**				
3.24	PRZEDPOKÓJ	5,30	2,50 m	PANEL PODŁOGOWY	TYNK GIPSOWY	TYNK GIPSOWY
3.25	POKÓJ DZIENNY Z ANEKSEM KUCHENNYM	17,80	2,50 m	PANEL - 13,30m² TERAKOTA - 4,50m²	TYNK CEM. - WAPIENNY GŁADZIA h=2,80 do 1,50m	TYNK CEMENTOWO-WAPIENNY
3.26	ŁAZIENKA	4,85	2,50 m	TERAKOTA	GŁADZIA h=2,50m	TYNK CEMENTOWO-WAPIENNY
3.27	POKÓJ 2-OSOBOWY	12,35	2,50 m	TERAKOTA	TYNK GIPSOWY	TYNK GIPSOWY
	K o m u n i k a c j a					
3.28	KOMUNIKACJA	11,60	2,50 m	PŁYTKI GRESOWE	TYNK CEMENTOWO-WAPIENNY	TYNK CEMENTOWO-WAPIENNY
	L o k a l m i e s z k a n i o w y n r 29	**45,50m²**				
3.29	PRZEDPOKÓJ	6,85	2,50 m	PANEL PODŁOGOWY	TYNK GIPSOWY	TYNK GIPSOWY
3.30	POKÓJ DZIENNY Z ANEKSEM KUCHENNYM	16,10	2,50 m	PANEL / TERAKOTA	TYNK CEM. - WAPIENNY GŁADZIA h=2,80 do 1,50m	TYNK CEMENTOWO-WAPIENNY
3.31	ŁAZIENKA	4,50	2,50 m	TERAKOTA	GŁADZIA h=2,50m	TYNK CEMENTOWO-WAPIENNY
3.32	POKÓJ 2-OSOBOWY	10,40	2,50 m	PANEL PODŁOGOWY	TYNK GIPSOWY	TYNK GIPSOWY
3.33	POKÓJ 1-OSOBOWY	7,65	2,50 m	PANEL PODŁOGOWY	TYNK GIPSOWY	TYNK GIPSOWY
	L o k a l m i e s z k a n i o w y n r 30	**30,00m²**				
3.34	POKÓJ DZIENNY Z ANEKSEM KUCHENNYM	16,10	2,50 m	PANEL TERAKOTA - 9,10m²	TYNK CEM. - WAPIENNY GŁADZIA h=2,80 do 1,50m	TYNK CEMENTOWO-WAPIENNY
3.35	POKÓJ	7,60	2,50 m	PANEL PODŁOGOWY	TYNK GIPSOWY	TYNK GIPSOWY
3.36	ŁAZIENKA	4,30	2,50 m	TERAKOTA	GŁADZIA h=2,50m	TYNK CEMENTOWO-WAPIENNY
	L o k a l m i e s z k a n i o w y n r 31	**40,30m²**				
3.37	PRZEDPOKÓJ	5,30	2,50 m	PANEL PODŁOGOWY	TYNK GIPSOWY	TYNK GIPSOWY
3.38	POKÓJ DZIENNY Z ANEKSEM KUCHENNYM	17,80	2,50 m	PANEL - 13,30m² TERAKOTA - 4,50m²	TYNK CEM. - WAPIENNY GŁADZIA h=2,80 do 1,50m	TYNK CEMENTOWO-WAPIENNY
3.39	ŁAZIENKA	4,85	2,50 m	TERAKOTA	GŁADZIA h=2,50m	TYNK CEMENTOWO-WAPIENNY
3.40	POKÓJ 2-OSOBOWY	12,35	2,50 m	TERAKOTA	TYNK GIPSOWY	TYNK GIPSOWY
	K o m u n i k a c j a					
3.41	KOMUNIKACJA	11,60	2,50 m	PŁYTKI GRESOWE	TYNK CEMENTOWO-WAPIENNY	TYNK CEMENTOWO-WAPIENNY
	L o k a l m i e s z k a n i o w y n r 42	**45,50m²**				
3.42	PRZEDPOKÓJ	6,85	2,50 m	PANEL PODŁOGOWY	TYNK GIPSOWY	TYNK GIPSOWY
3.43	POKÓJ DZIENNY Z ANEKSEM KUCHENNYM	16,10	2,50 m	PANEL / TERAKOTA	TYNK CEM. - WAPIENNY GŁADZIA h=2,80 do 1,50m	TYNK CEMENTOWO-WAPIENNY
3.44	ŁAZIENKA	4,50	2,50 m	TERAKOTA	GŁADZIA h=2,50m	TYNK CEMENTOWO-WAPIENNY
3.45	POKÓJ 2-OSOBOWY	10,40	2,50 m	PANEL PODŁOGOWY	TYNK GIPSOWY	TYNK GIPSOWY
3.46	POKÓJ 1-OSOBOWY	7,65	2,50 m	PANEL PODŁOGOWY	TYNK GIPSOWY	TYNK GIPSOWY
	L o k a l m i e s z k a n i o w y n r 41	**30,00m²**				
3.47	POKÓJ DZIENNY Z ANEKSEM KUCHENNYM	16,10	2,50 m	PANEL - 9,10m² TERAKOTA - 6,90m²	TYNK CEM. - WAPIENNY GŁADZIA h=2,80 do 1,50m	TYNK CEMENTOWO-WAPIENNY
3.48	POKÓJ	7,60	2,50 m	PANEL PODŁOGOWY	TYNK GIPSOWY	TYNK GIPSOWY
3.49	ŁAZIENKA	4,30	2,50 m	TERAKOTA	GŁADZIA h=2,50m	TYNK CEMENTOWO-WAPIENNY
	L o k a l m i e s z k a n i o w y n r 42	**54,10m²**				
3.50	PRZEDPOKÓJ	8,80	2,50 m	TERAKOTA	TYNK GIPSOWY	TYNK GIPSOWY
3.51	POKÓJ DZIENNY	15,75	2,50 m	PANEL PODŁOGOWY	TYNK GIPSOWY	TYNK GIPSOWY
3.52	KUCHNIA	8,40	2,50 m	TERAKOTA	TYNK CEM. - WAPIENNY GŁADZIA h=2,80 do 1,50m	TYNK CEMENTOWO-WAPIENNY
3.53	ŁAZIENKA	4,20	2,50 m	TERAKOTA	GŁADZIA h=2,50m	TYNK CEMENTOWO-WAPIENNY
3.54	POKÓJ 2-OSOBOWY	10,50	2,50 m	PANEL PODŁOGOWY	TYNK GIPSOWY	TYNK GIPSOWY
3.55	POKÓJ 1-OSOBOWY	7,65	2,50 m	PANEL PODŁOGOWY	TYNK GIPSOWY	TYNK GIPSOWY

POWIERZCHNIA KOMUNIKACJI
POWIERZCHNIA LOKALI MIESZKANIOWYCH (1 I 2 PIĘTRA)
ŁĄCZNIE: POWIERZCHNIA 1 I 2 PIĘTRA

= 90,60 m²
= 683,20 m² (100%)
= 1553,40 m² (100%)

ZESPÓŁ ZABUDOWY MIESZKANIOWEJ
- usytuowanie budynków
- etapowanie w realizacji

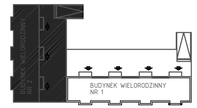

BUDYNEK WIELORODZINNY NR 1 - I ETAP REALIZACJI INWESTYCJI
BUDYNEK WIELORODZINNY NR 2 - II ETAP REALIZACJI INWESTYCJI

LEGENDA:

TE-M4/1 - OPIS OBWODU ZASILANIA
- NUMER OBWODU
- ROZDZIELNICA ZASILAJĄCA
TE-M1-M44 - ROZDZIELNICA LOKALU MIESZKANIOWEGO

- WYPUST OŚWIETLENIOWY. DOBÓR OPRAWY PRZEZ UŻYTKOWNIKA
- WYPUST OŚWIETLENIOWY KINKIETOWY. DOBÓR OPRAWY PRZEZ UŻYTKOWNIKA
- ŁĄCZNIK OŚWIETLENIOWY
- ŁĄCZNIK OŚWIETLENIOWY IP44
- PRZYCISK JEDNOBIEGUNOWY
- SUFITOWY CZUJNIK RUCHU (OŚWIETLENIE)

OPRAWY UWZGLĘDNIONE W PROJEKCIE:

A - TORINO IP65 4x18W "PXF Lighting"
B - PORTO 1xPLS 11W IP54 "Brilux"
C - PACIFIC TCW215 2x36W IP66 "PHILIPS"
D - PACIFIC TCW215 2x18W IP66 "PHILIPS"
E - MODENA 2x26W "PXF Lighting"
F - MONITOR 1 1x8W "ES-SYSTEM"
G - MONITOR 2 1x8W "ES-SYSTEM"
AW - OPRAWA WYPOSAŻONA W MODUŁ AWARYJNY

OMIS SC
OMIS SC Mirosław Szczepkowski
ul. Kościuszki 6 E
07-401 Ostrołęka
tel./fax: +48 (29) 760 10 55
omis@omis.pl
NIP 7581000155 REGON 130703268

Ostrołęka przy Wandy 8 LA,
ul. Kościuszki 6 E
07-401 Ostrołęka
tel./fax: +48 (29) 764 03 07
pracownia@omis.pl

www.omis.pl

Inwestor:	WYSZKOWSKIE TOWARZYSTWO BUDOWNICTWA SPOŁECZNEGO SP. Z O.O. ul. KOMUNALNA 1, 07-200 WYSZKÓW	Nr rys.: PBW-E24
Lokalizacja:	DZIAŁKI NR EWID. 4396/19, 4400/6, 4400/9, 4401/6, 4401/6, POŁOŻONE PRZY UL. ŁĄCZNEJ W WYSZKOWIE	Branża: Elektryczna
Temat:	ZESPÓŁ ZABUDOWY MIESZKANIOWEJ WIELORODZINNEJ "NA SKARPIE"	
Nazwa rysunku:	RZUT II PIĘTRA - INSTALACJA OŚWIETLENIA BUDYNEK NR 1 ETAP II	
Zespół projektowy:	imię i nazwisko, nr uprawnień	
	tech. energ. Jerzy Jastrzębski, B12/88/Os	
	mgr inż. Marek Blat	
	mgr inż. Stanisław Siedlecki, 39/89/Os	
	Ostrołęka, styczeń 2013 rok	skala 1:100