


BUDYNEK WIELORODZINNY NR 1 - I ETAP REALIZACJI INWESTYCJI
BUDYNEK WIELORODZINNY NR 2 - II ETAP REALIZACJI INWESTYCJI

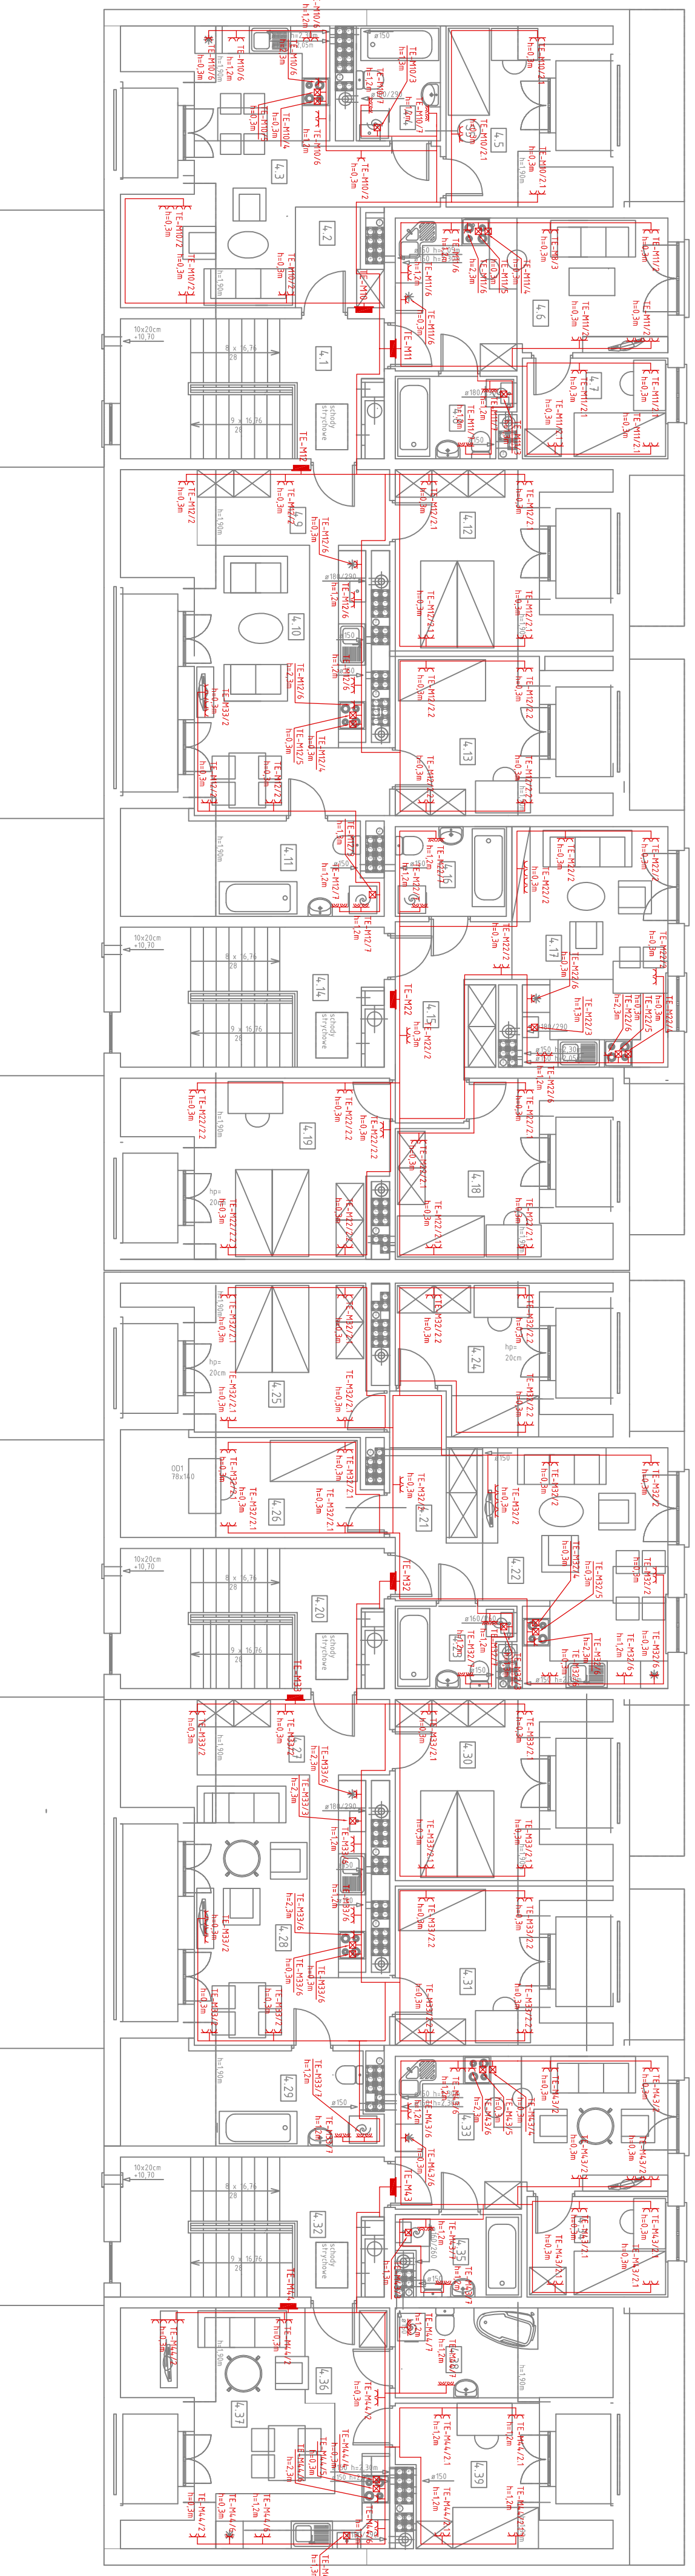

LOKAL MIESZKANOWY NR 10, 11, 12

LOKAL MIESZKANOWY NR 22

LOKAL MIESZKANOWY NR 32, 33

LOKAL MIESZKANOWY NR 43, 44

Mn	Nazwa pomieszczenia	pow. [m ²]	hcm. [m]	rodzaj pomieszczenia	rodzaj wykończenia	zest. wyposażenia

LEGENDA:

- TE-M1/1 - OPIS OBWODU ZASILANIA
- NINER OBWODU
- ROZDZIELNICA ZASILAJĄCA
- TE-M1-1/36 - ROZDZIELNICA LOKALU MIESZKANOWEGO
- Y - Głazdo pojedyncze 2P+Z
- Y - Głazdo podwójne 2x2P+Z
- Y - Głazdo podwójne 2x2P+Z IP44
- Y - Głazdo pojedyncze 4x2P+Z
- Y - Wypust zakończony puszką szczelną załączenia


PBW-E271

LOKALIZACJA: DZIAŁKI NR EWID. 4396/19, 4400/6, 4400/9, 4401/6, 4401/7, 4401/8, 4401/723, 440