UWAGA:
Schemat powtarzalny dla mieszkań
o takiej samej liczbie obwodów
oraz przeznaczeniu pomieszczeń.

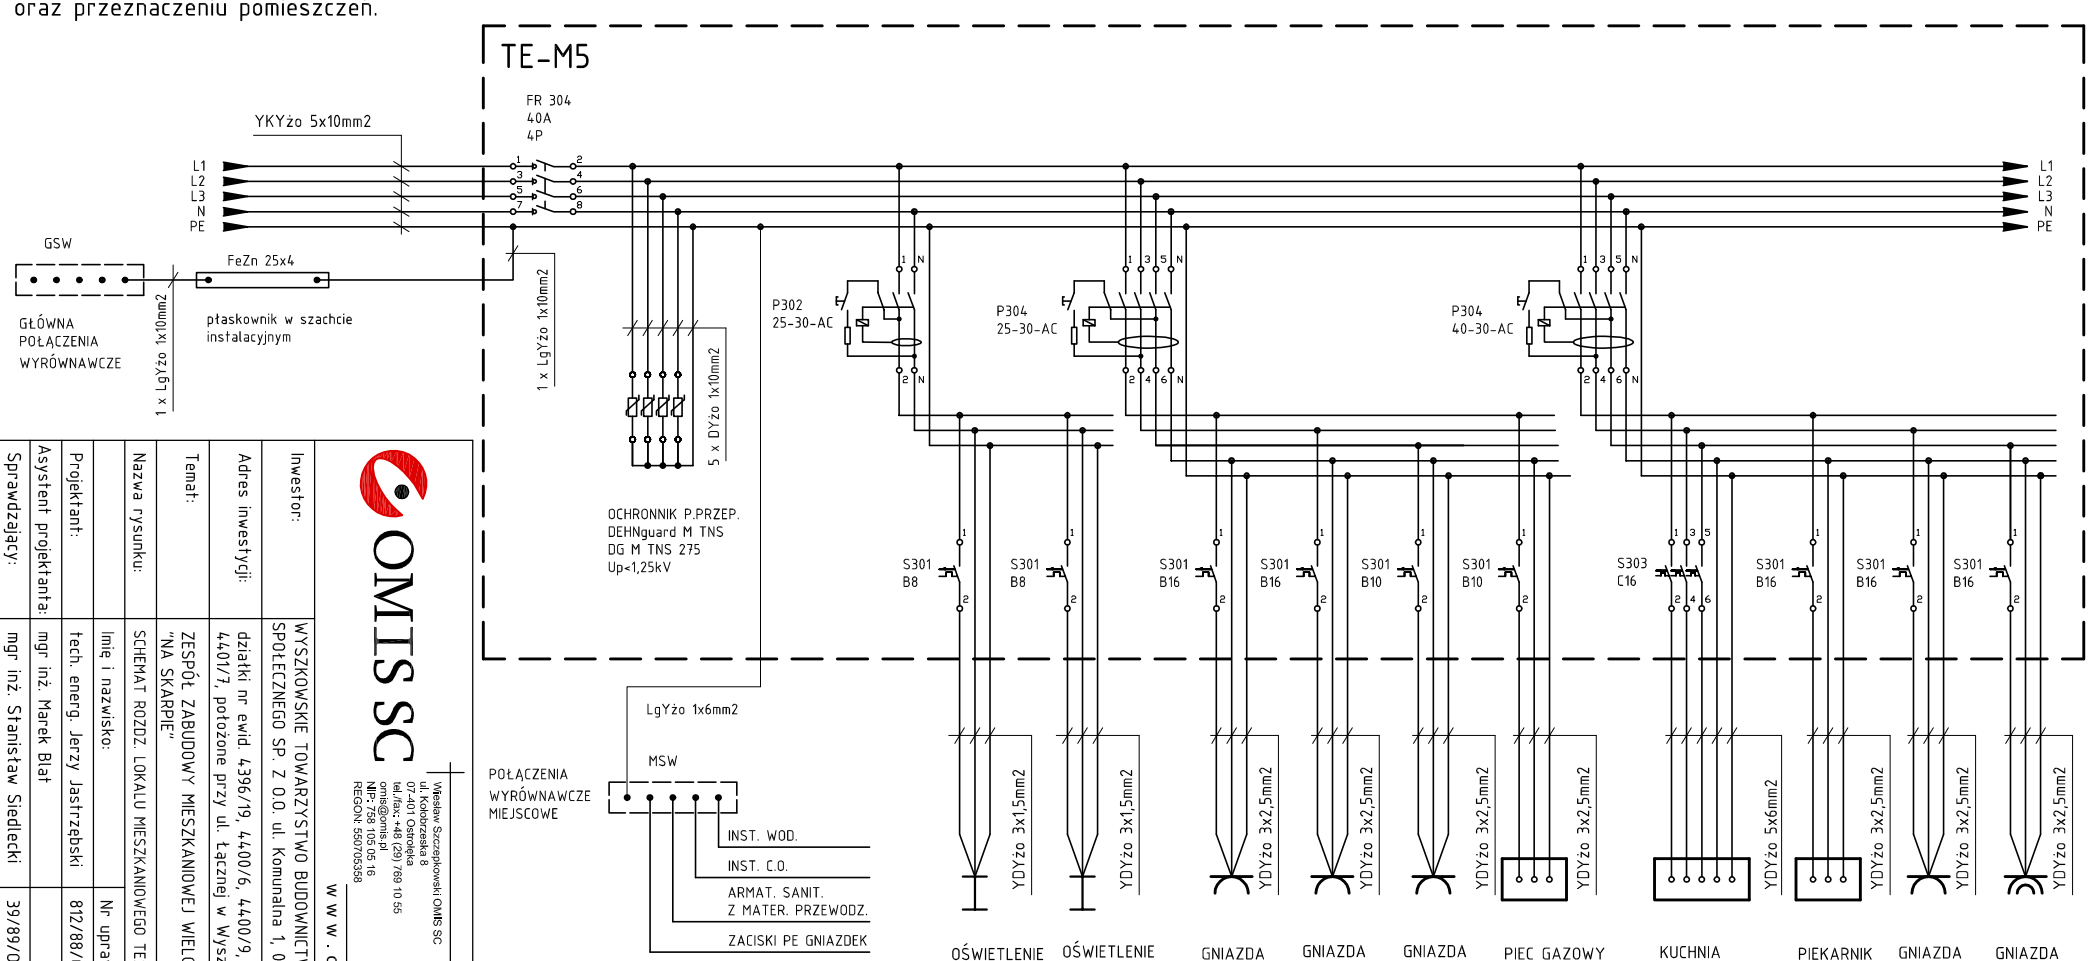

ROZDZIELNICA LOKALU MIESZKALNEGO - TE2-M:
Pi = 18,90 kW
kj = 0,66
Psz = 12,47 kW
Isz = 19,50 A

ZASTOSOWAĆ ROZDZIELNICĘ:
EKINOXE TX 2x18 IP40 drzwi białe

OMIS SC
Wiesław Szczepkowski OMIS SC
ul. Kołobrzeska 8
07-410 Ostrołęka
tel./fax: +48 (29) 769 10 55
omis@omis.pl
NIP: 758 105 05 16
REGON: 550705358
www.omis.pl

Oddział przy Intercell S.A.
ul. Armii WP 21
07-401 Ostrołęka
tel./fax: +48 (29) 764 03 07
intercell@omis.pl

Inwestor:	WYSZKOWSKIE TOWARZYSTWO BUDOWNICTWA SPOŁECZNEGO SP. Z O.O. ul. Komunalna 1, 07-200 Wyszków	
Adres inwestycji:	działki nr ewid. 4396/19, 4400/6, 4400/9, 4401/6, 4401/7, położone przy ul. Łącznej w Wyszkowie	Nr rys.: PBW-E39
Temat:	ZESPÓŁ ZABUDOWY MIESZKANIOWEJ WIELORODZINNEJ "NA SKARPIE"	Branża: Elektryczna
Nazwa rysunku:	SCHEMAT ROZDZ. LOKALU MIESZKANIOWEGO TE2-M BUDYNEK NR 2 (ETAP2)	

	Imię i nazwisko:	Podpis:
Projektant:	tech. energ. Jerzy Jastrzębski	
Asystent projektanta:	mgr inż. Marek Blat	
Sprawdzający:	mgr inż. Stanisław Siedlecki	
Ostrołęka	styczeń 2013	Skala

Nr uprawnień:	
812/88/Os	
39/89/Os	