


TG-1/TL

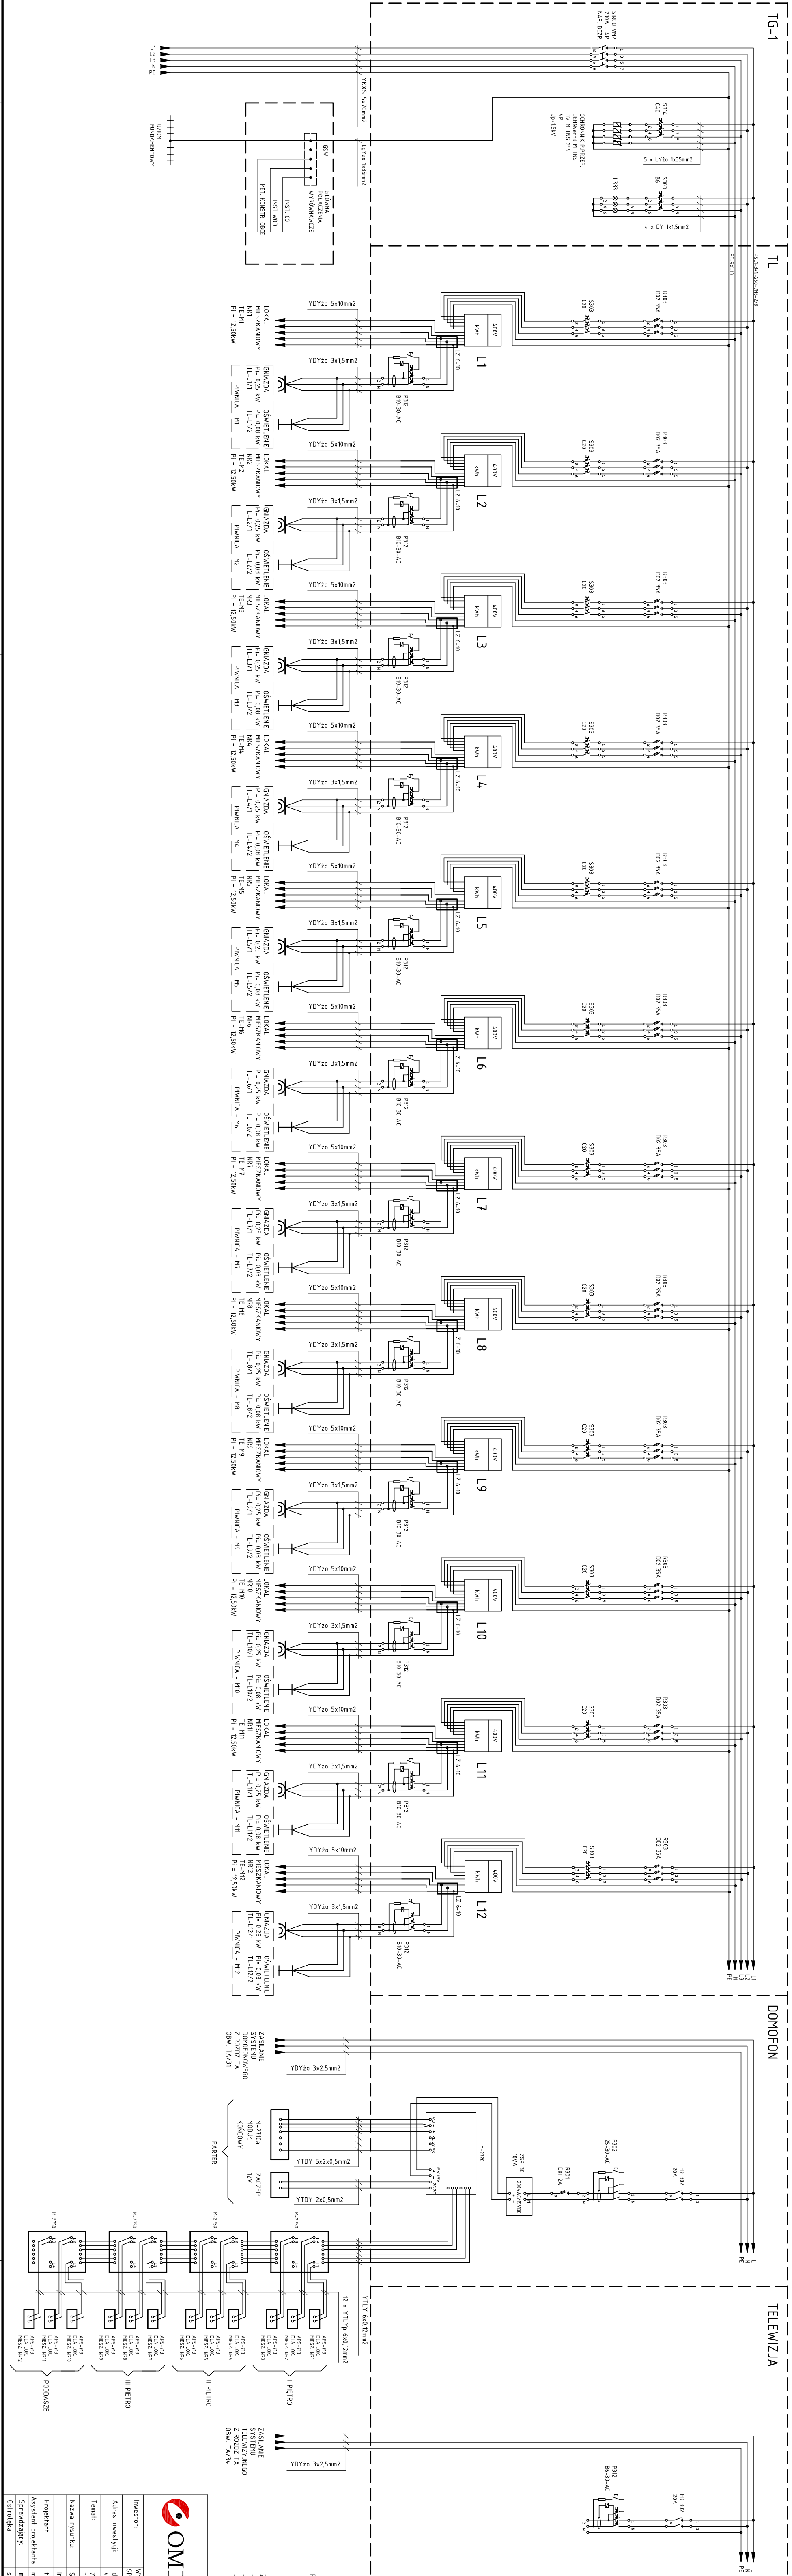

WYKONAWCA:
OMIS SC


ADRES INWESTYCJI:
4401/7, poseszone przy ul. Łecznej w Wyszkowie

TEMAT:
ZESPÓŁ ZABUDOWY MIESZKANOWEJ WIELORODZINNEJ "NA SKARBIE"

NAZWA PRACUJĄCEJ:
SCHRAMAT ROZDZ. GŁÓWNEJ KLATKI NR 1 - TG-1/TL, BUD. NR 1

PROJEKTANT:
Techn. inż. Jerzy Jaszczyński

SPRACZDZAJĄCY:
mgr inż. Stanisław Śliedziński

OSTATNIA:
styczeń 2013

ROZDZIENICA GŁÓWNA KLATKI NR 1 - TG-1/TL:

Uz = 0,37 kV


Izi = 15,336 kA

Isz = 87,70 A

ZASTOSOWANE ROZDZIELENIE:

- RX-TG-10-11-25 sz1.1
- RX-TL-15-10-56-25 sz1.1
- RX-MKA-10-11-25 sz1.1

