


BUDYNEK WIELORODZINNY NR 2 - ETAP REALIZACJI INWESTYCJA

- LEGENDA:**
- TE-M/1 - OPIS OBWODU ZASILANIA
  - TE-M/1-36 - ROZDZIELNICA ZASILAJĄCA
  - TE-M/1-36 - ROZDZIELNICA LOKALU MIESZKANOWEGO
  - ⊕ - Gniazdo pojedyncze 2P+Z
  - ⊕ - Gniazdo podwójne 2x2P+Z
  - ⊕ - Gniazdo podwójne 2x2P+Z IP44
  - ⊕ - Gniazdo podwójne 4x2P+Z
  - ⊕ - Wypust zakończony puszką szczelną zagłębiona
  - ⊕ - Wyciążnik główny pożarowy

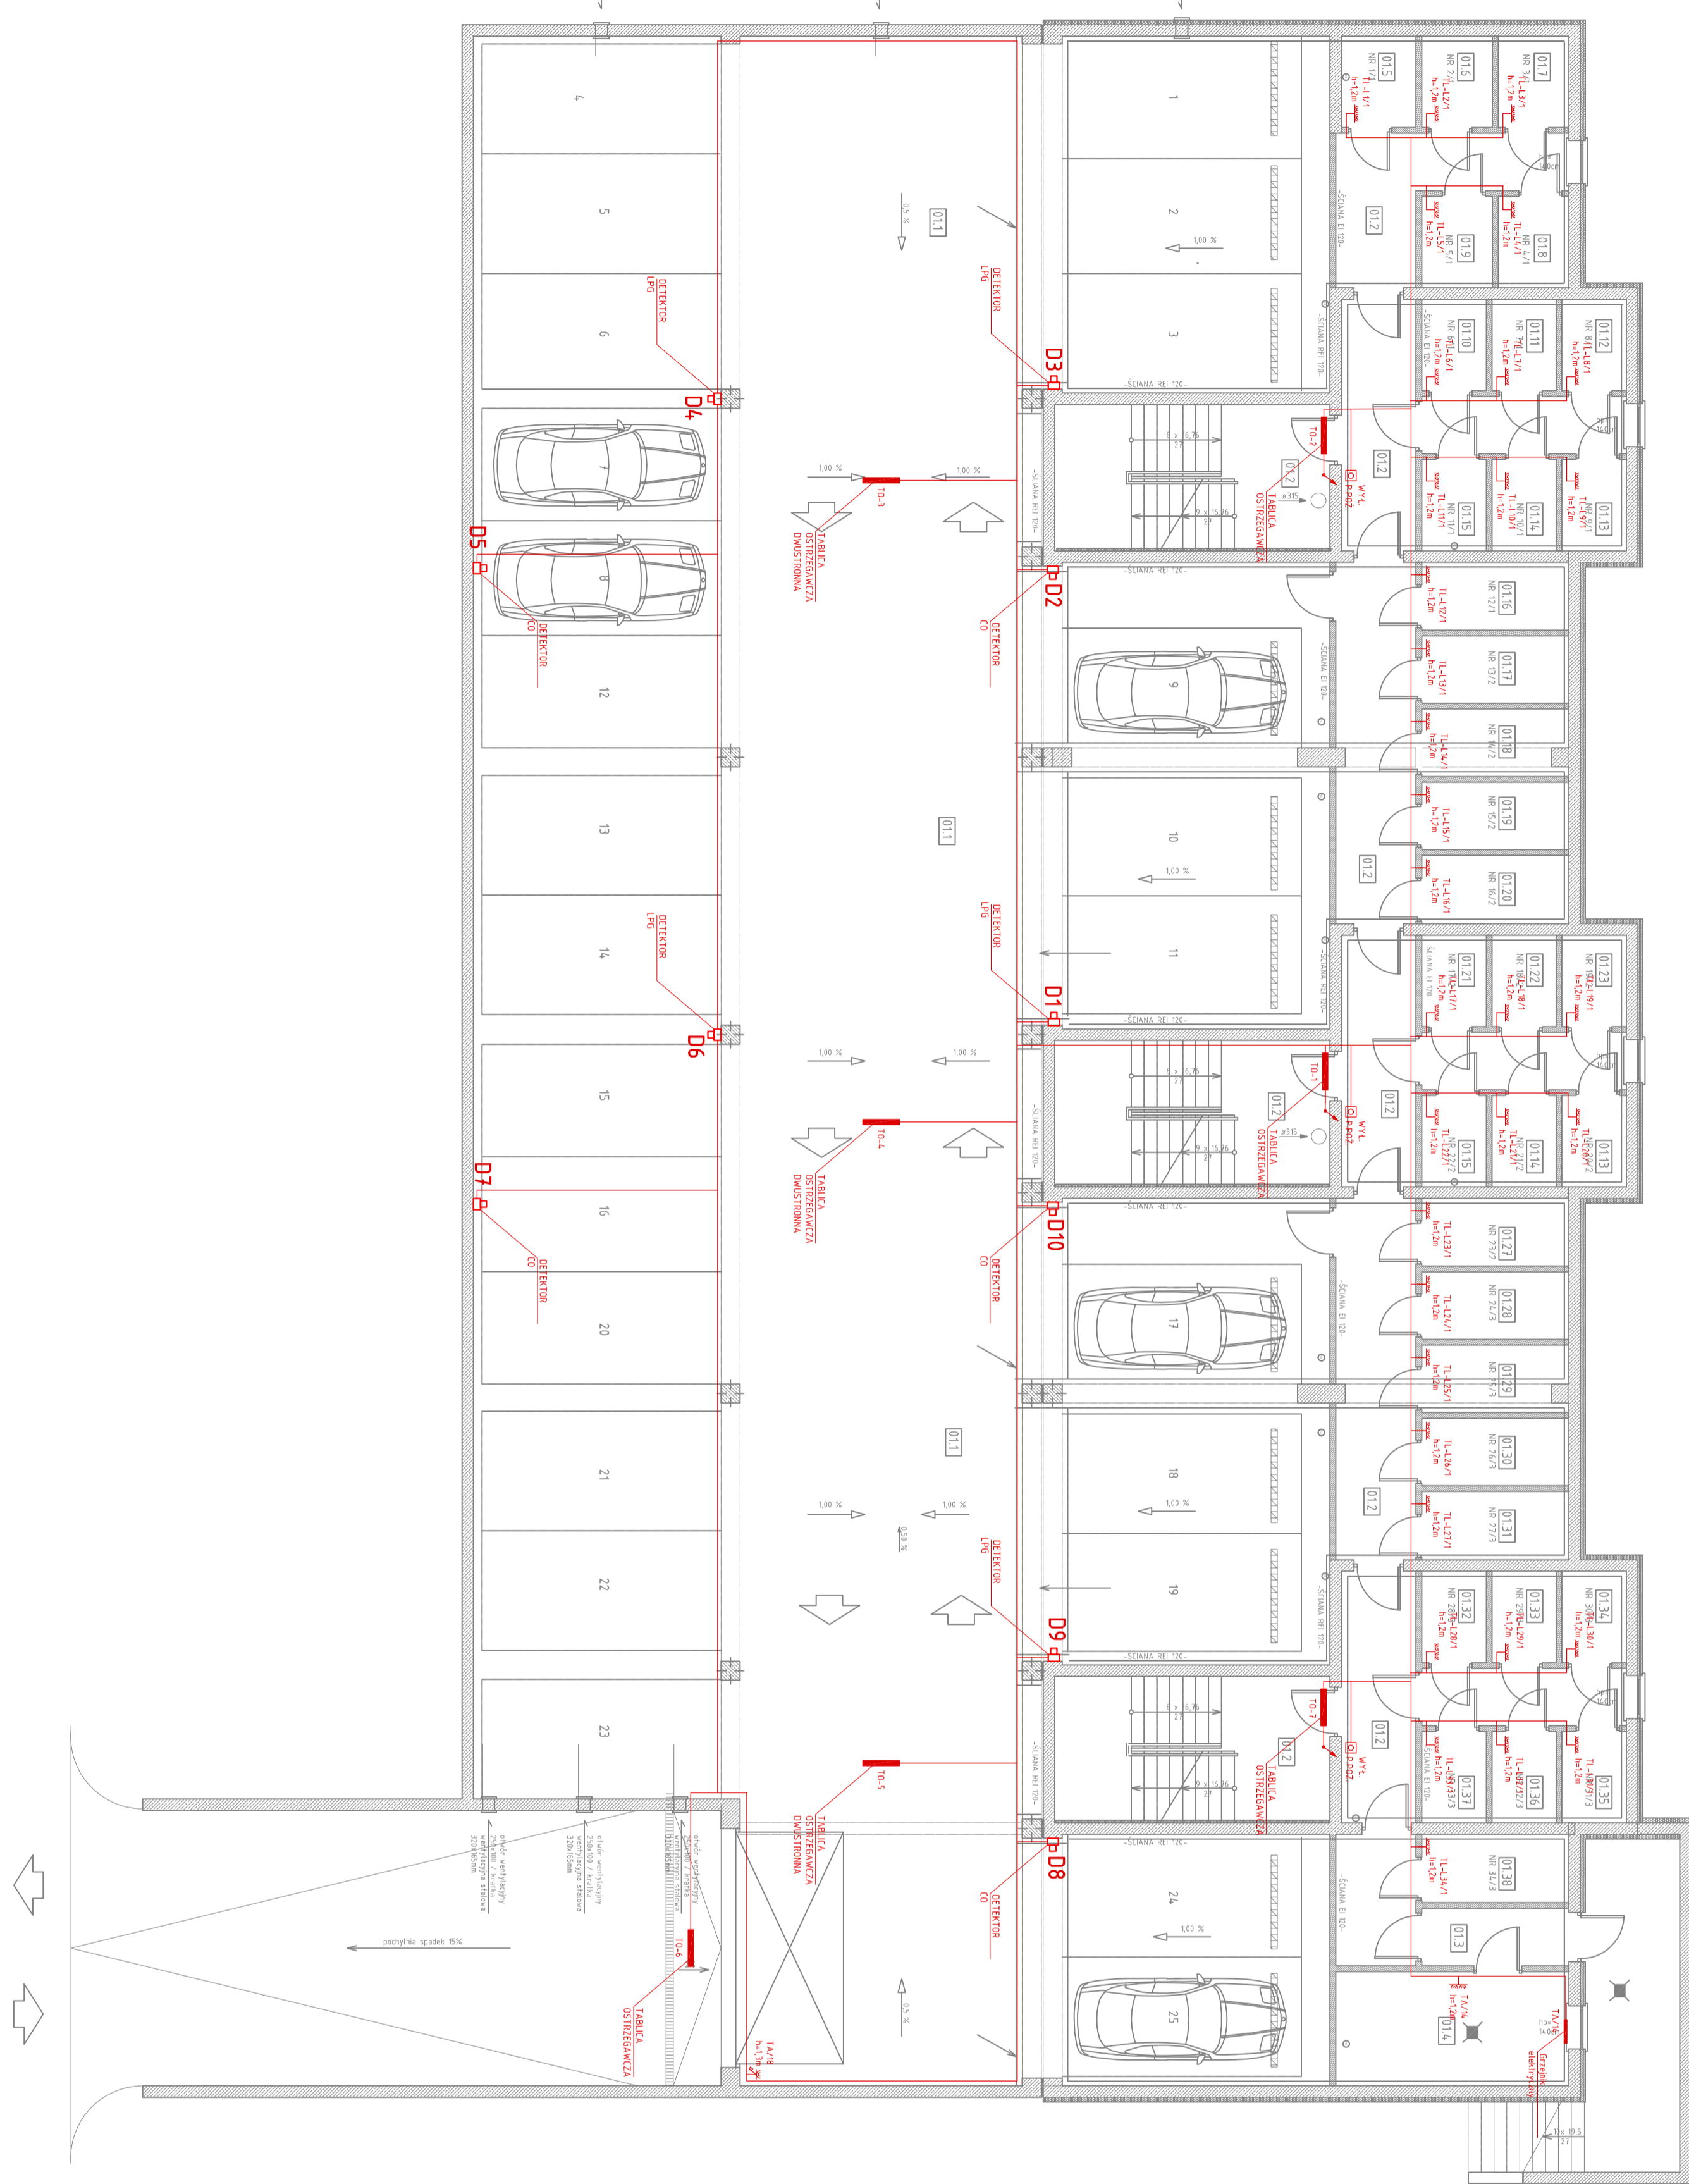


**WYKONAWCA:** WYKONAWCA  







**Strona 1100**