


BUDYNEK WIELORODZINNY NR 1 - ETAP REALIZACJI INWESTYCJA  
BUDYNEK WIELORODZINNY NR 2 - ETAP REALIZACJI INWESTYCJA

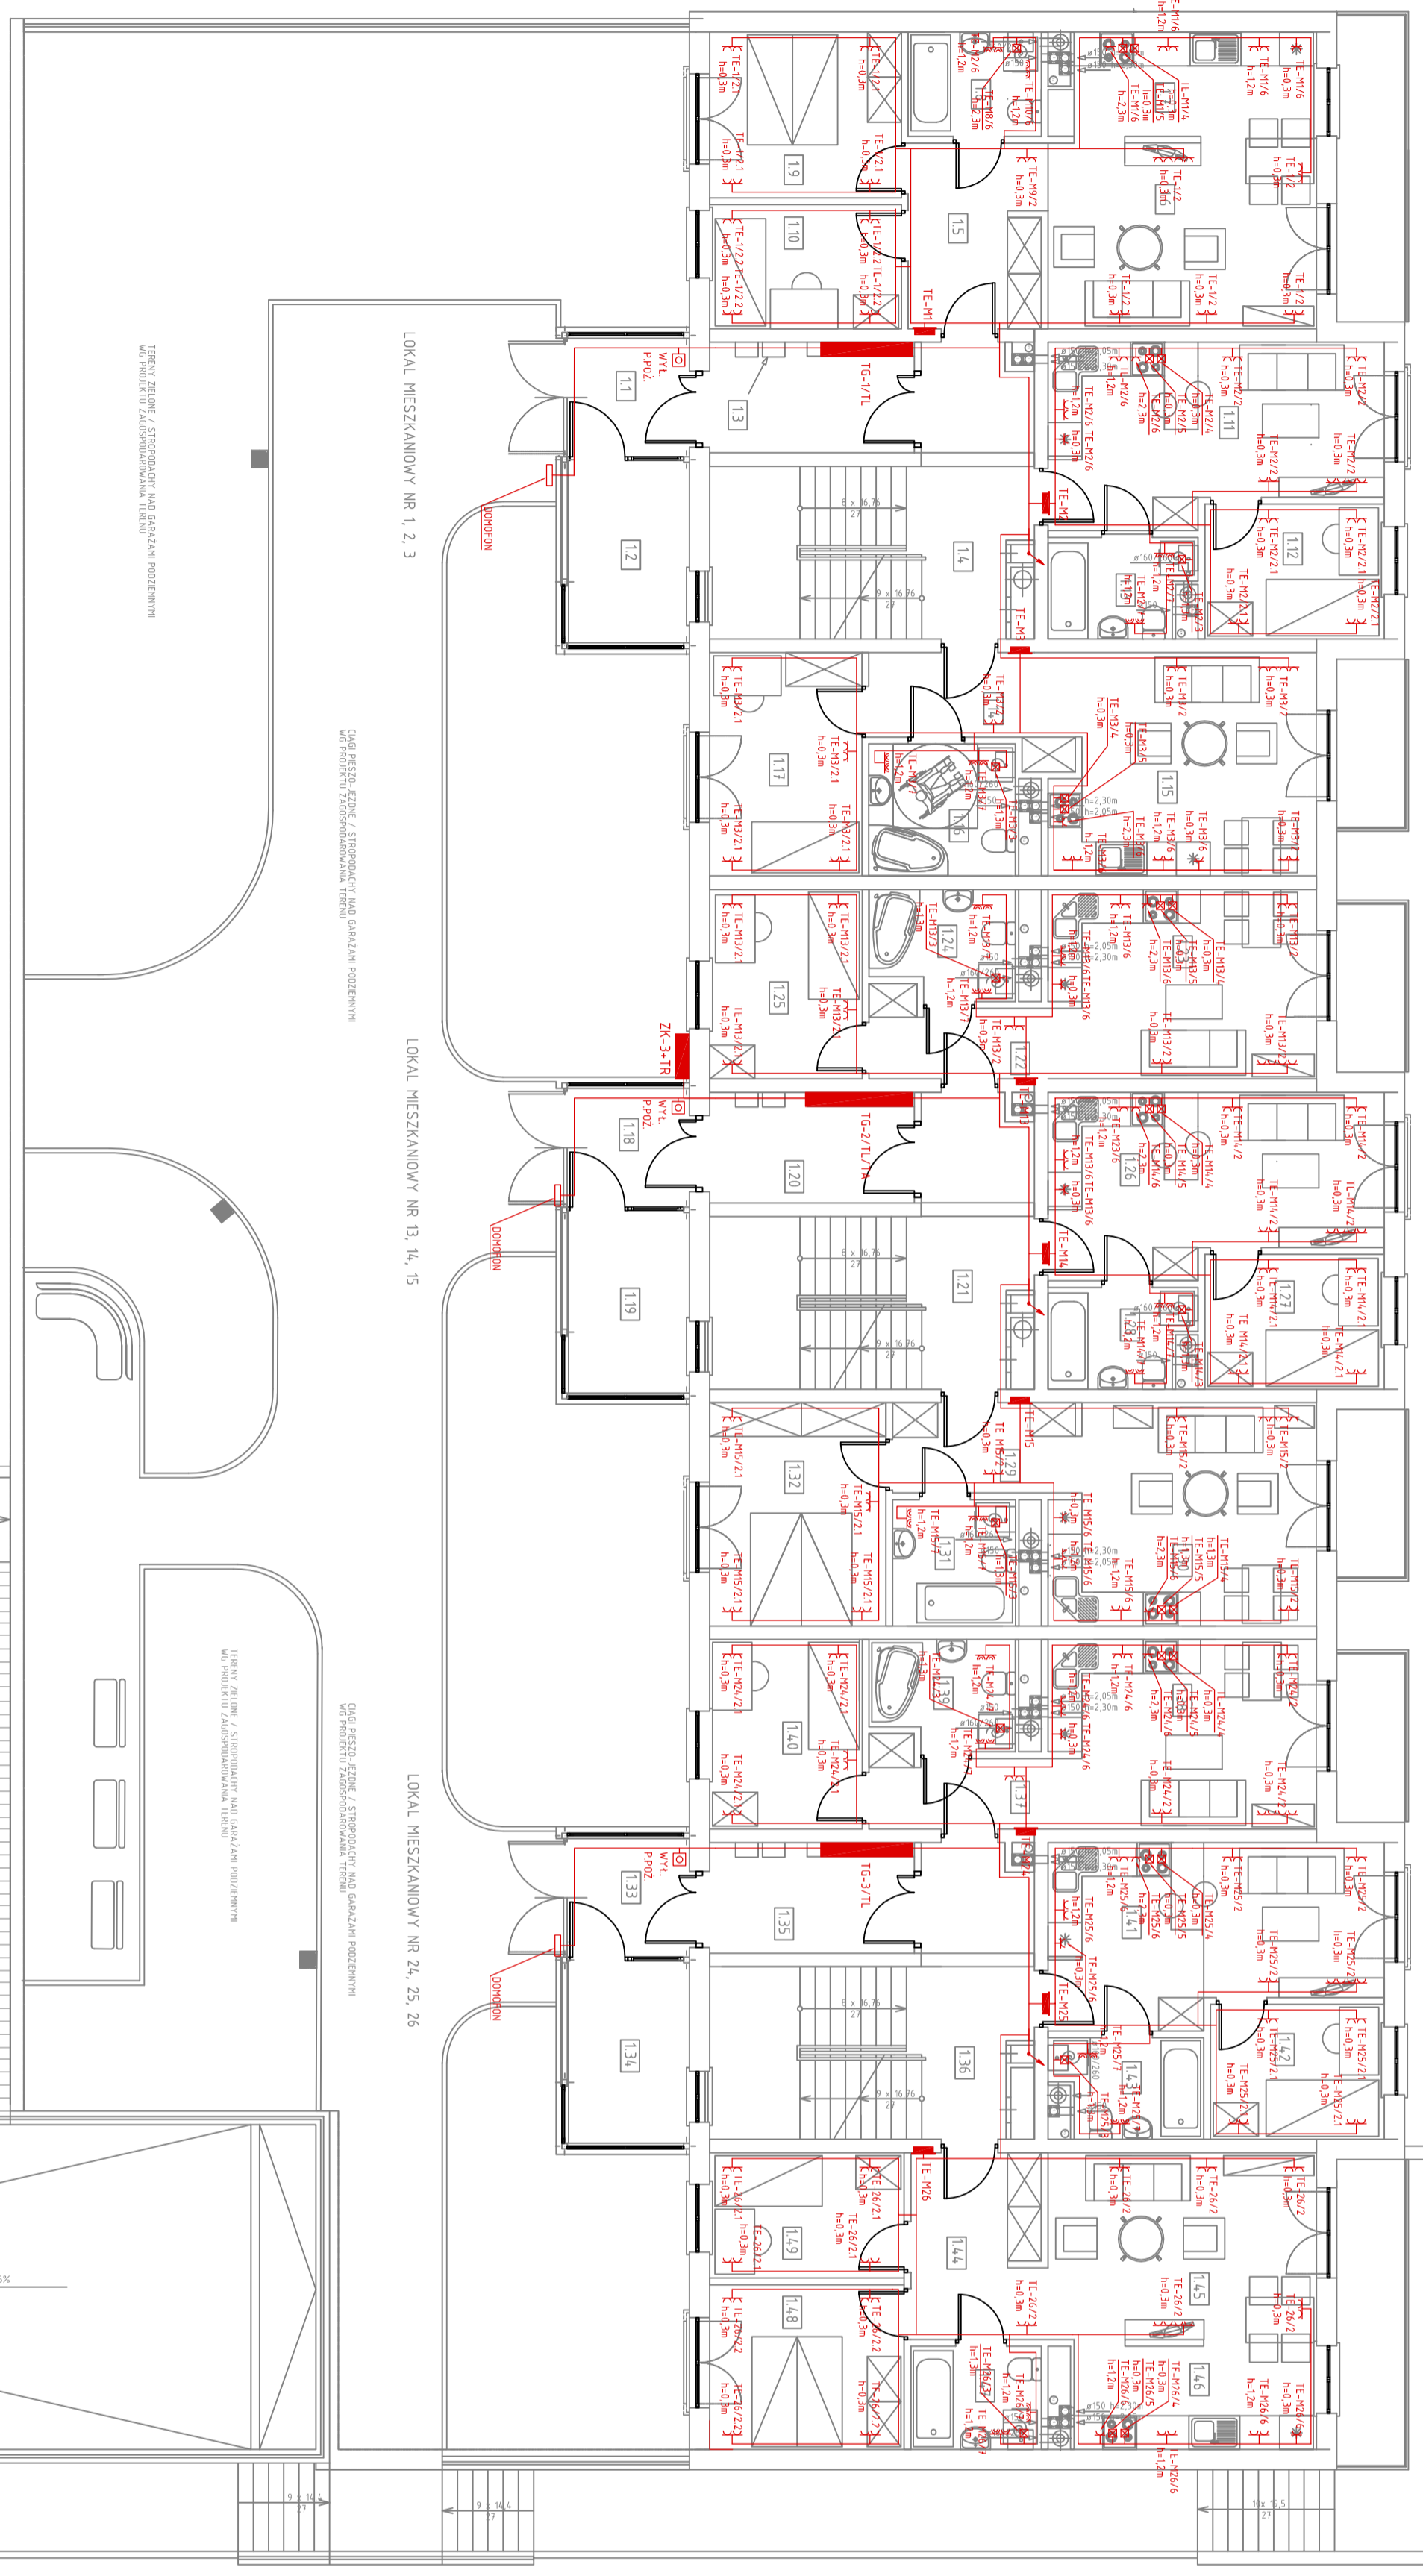


- LEGENDA:**
- TE-M1/1 - OPIS OBWODU ZASILANIA
  - KONTUR OBWODU
  - RODZIELNICA ZASILAJĄCA
  - TE-M1-M26 - RODZIELNICA LOKALU MIESZKANOWEGO
  - GNIAZDO POJEDYNCZE 2P+2Z
  - GNIAZDO PODWÓJNE 2x2P+2Z
  - GNIAZDO PODWÓJNE 2x2P+2Z IP44
  - GNIAZDO PODWÓJNE 4x2P+2Z
  - WYPUST ZAKOŃCZONY PUSZKĄ SZCZELNĄ ZAGŁĘBIONĄ
  - ☐ - WYŁĄCZNIK GŁÓWNY POŻAROWY




