


BUDYNEK WIELORODZINNY NR 1 - ETAP REALIZACJI INWESTYCJI  
BUDYNEK WIELORODZINNY NR 2 - II ETAP REALIZACJI INWESTYCJI

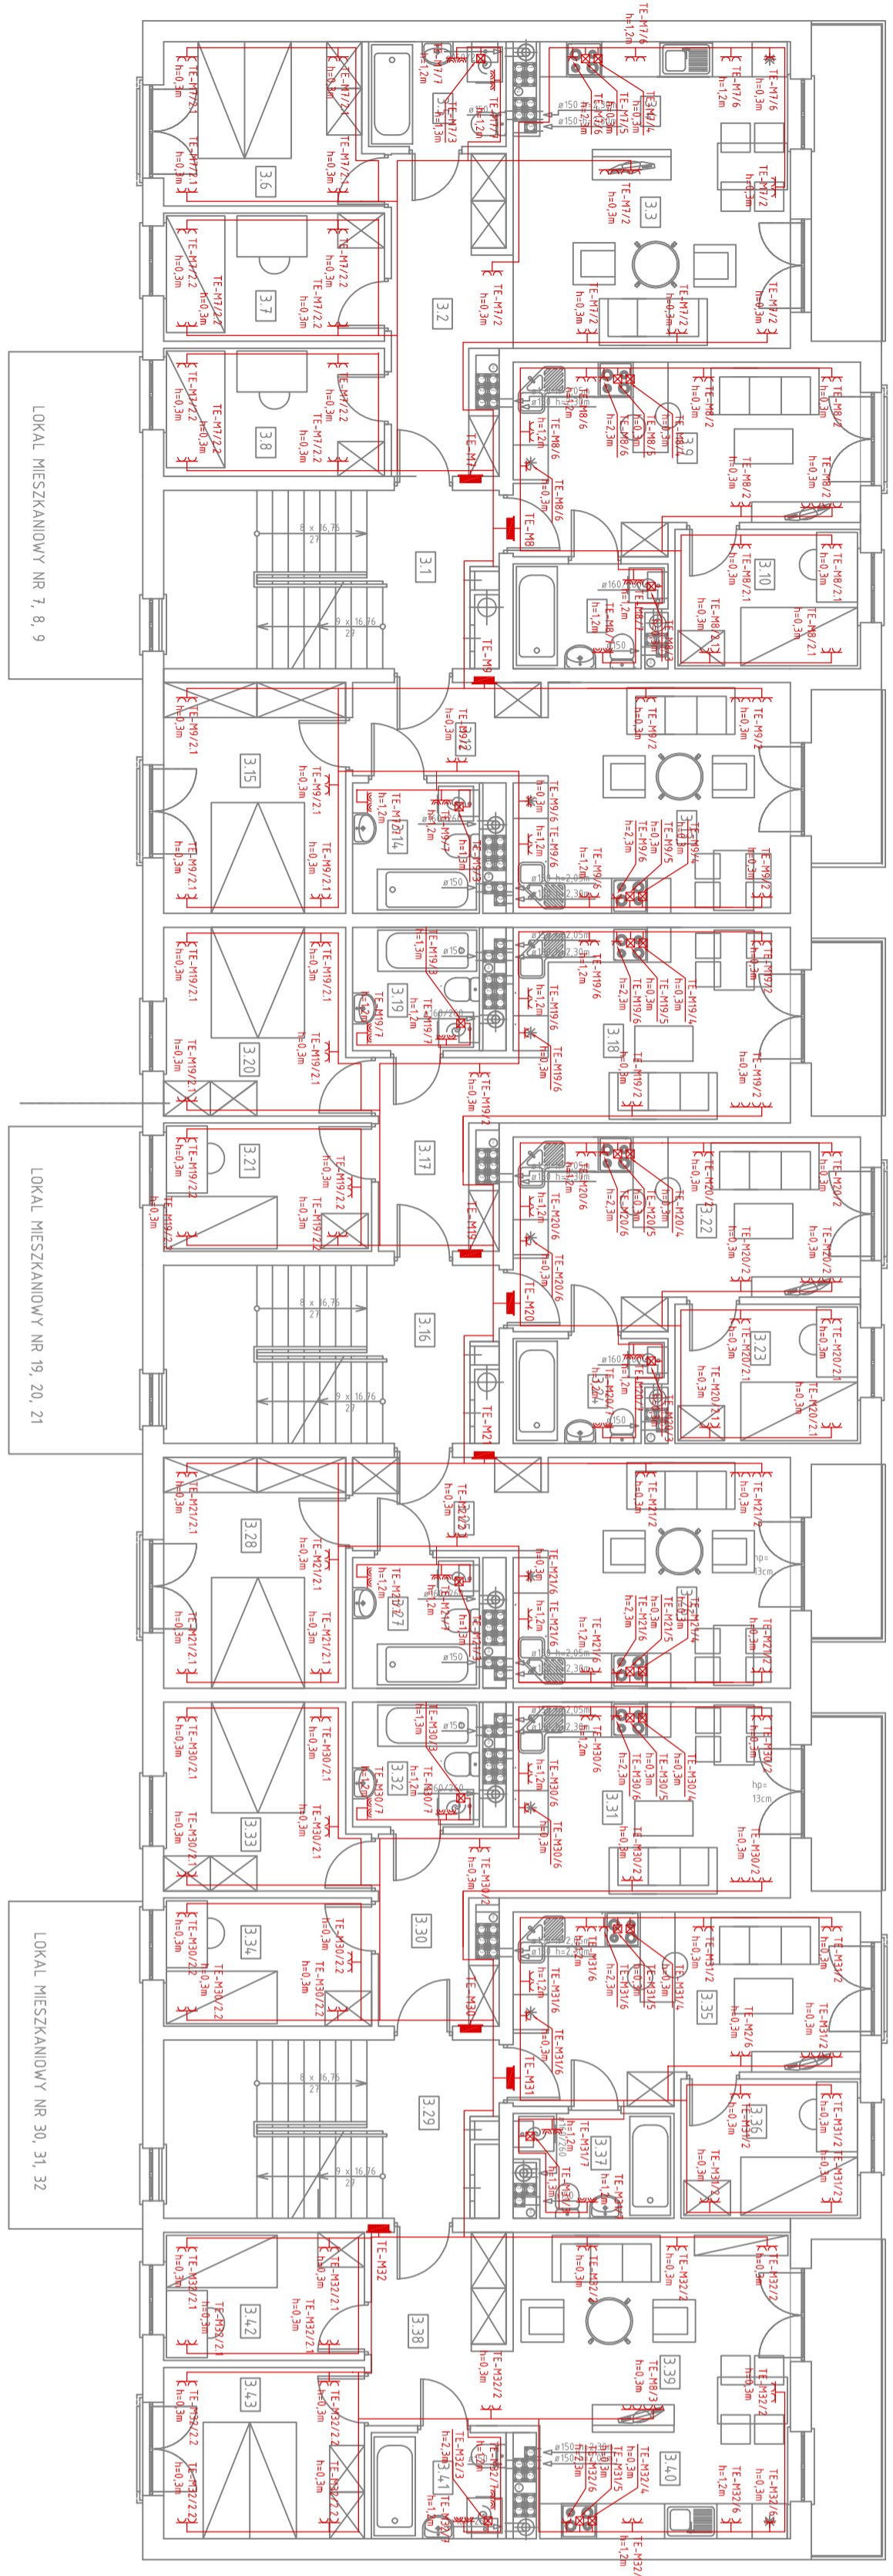

LOKAL MIESZKANOWY NR 7, 8, 9

LOKAL MIESZKANOWY NR 19, 20, 21


LOKAL MIESZKANOWY NR 30, 31, 32

**LEGENDA:**

- TE-M1/1 - OPIS OBWODU ZASILANIA
- TE-M1 - NUMER OBWODU
- TE-M1-M36 - ROZDZIELNICA ZASILAJĄCA
- TE-M1-M36 - ROZDZIELNICA LOKALU MIESZKANOWEGO
- ⌵ - Gniazdo pojedyncze 2P+Z
- ⌵⌵ - Gniazdo podwójne 2x2P+Z
- ⌵⌵⌵ - Gniazdo podwójne 2x2P+Z, IP44
- ⌵⌵⌵⌵ - Gniazdo czteropiętrowe 4x2P+Z
- ⊠ - Wypust zakończony puszką szczelną zabezpieczoną


Wskazanie powierzchni pomieszczeń w tym projekcie jest poglądowe i nie stanowi podstawy do wycenienia robót. Wskazanie powierzchni pomieszczeń w tym projekcie jest poglądowe i nie stanowi podstawy do wycenienia robót.








**TEMAT: ZESPÓŁ ZABUDOWY MIESZKANOWEJ WIELORODZINNEJ NA SKARPIE**





Skala 1:100