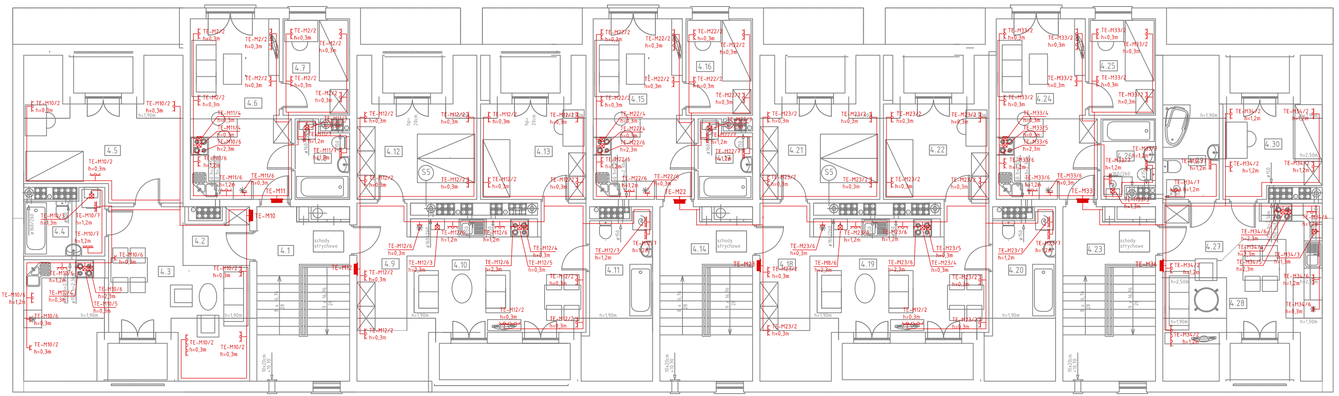

LOKAL MIESZKANIOWY NR 10, 11, 12

LOKAL MIESZKANIOWY NR 22, 23

LOKAL MIESZKANIOWY NR 33, 34

LEGENDA:

TE-M1/1 - OPIS OBWODU ZASILANIA
- \ - NUMER OBWODU
- \ - ROZDZIELNICA ZASILAJĄCA

TE-M1-M36 - ROZDZIELNICA LOKALU MIESZKANIOWEGO

- GNIAZDO POJEDYNCZE 2P+Z
- GNIAZDO PODWÓJNE 2x2P+Z
- GNIAZDO PODWÓJNE 2x2P+Z IP44
- GNIAZDO POCZWÓRNE 4x2P+Z
- WYPUST ZAKOŃCZONY PUSZKĄ SZCZELNĄ ZAGŁĘBIONĄ

ZESTAWIENIE POWIERZCHNI POMIESZCZEŃ

Nr pom	Nazwa pomieszczenia	pow. [m²]	min. wys. pom.[m]	rodzaj posadzki	rodzaj wykończenia ścian	rodzaj wykończenia sufitów
	Komunikacja					
4.1	KOMUNIKACJA	17,60	2,50 m	PŁYTKI GRESOWE ANTYPOŚLIZGOWE	TYNK CEMENTOWO-WAPIENNY	
	Lokal mieszkaniowy nr 10 41,10m² / 54,20m²					
4.2	PRZEDPOKÓJ	3,25	2,50 m	TERAKOTA	TYNK GIPSOWY	TYNK GIPSOWY
4.3	POKÓJ DZIENNY Z ANEKSEM KUCHENNYM	19,50 / 30,10	2,50 / 1,90 m	TERAKOTA - 19,35m² PANEL	TYNK CEM. - WAPIENNY GŁAZURA h=0,80 do 1,80m	TYNK CEMENTOWO-WAPIENNY
4.4	ŁAZIENKA	5,25	2,50 m	TERAKOTA	GŁAZURA h=2,50m	TYNK CEMENTOWO-WAPIENNY
4.5	POKÓJ 1-OSOBOWY	13,80 / 19,85	2,50 / 1,90 m	PANEL PODŁOGOWY	TYNK GIPSOWY	TYNK GIPSOWY
	Lokal mieszkaniowy nr 11 30,00m²					
4.6	POKÓJ DZIENNY Z ANEKSEM KUCHENNYM	18,50	2,50 m	TERAKOTA - 8,90m² PANEL - 9,60m²	TYNK CEM. - WAPIENNY GŁAZURA h=0,80 do 1,80m	TYNK CEMENTOWO-WAPIENNY
4.7	POKÓJ	7,00	2,50 m	PANEL PODŁOGOWY	TYNK GIPSOWY	TYNK GIPSOWY
4.8	ŁAZIENKA	4,50	2,50 m	TERAKOTA	GŁAZURA h=2,50m	TYNK CEMENTOWO-WAPIENNY
	Lokal mieszkaniowy nr 12 57,00 / 73,40m²					
4.9	PRZEDPOKÓJ	6,30 / 10,60	2,50 / 1,90 m	TERAKOTA	TYNK GIPSOWY	TYNK GIPSOWY
4.10	POKÓJ DZIENNY Z ANEKSEM KUCHENNYM	22,60	2,50 m	TERAKOTA - 7,00m² PANEL - 15,60m²	TYNK CEM. - WAPIENNY GŁAZURA h=0,80 do 1,80m	TYNK CEMENTOWO-WAPIENNY
4.11	ŁAZIENKA	7,00 / 11,80	2,50 / 1,90m	TERAKOTA	GŁAZURA h=2,50m	TYNK CEMENTOWO-WAPIENNY
4.12	POKÓJ 2-OSOBOWY	12,55/ 14,85	2,50 / 1,90 m	PANEL PODŁOGOWY	TYNK GIPSOWY	TYNK GIPSOWY
4.13	POKÓJ 1-OSOBOWY	10,25 / 12,55	2,50 / 1,90 m	PANEL PODŁOGOWY	TYNK GIPSOWY	TYNK GIPSOWY
	Komunikacja					
4.14	KOMUNIKACJA	17,60	2,50 m	PŁYTKI GRESOWE ANTYPOŚLIZGOWE	TYNK CEMENTOWO-WAPIENNY	TYNK CEMENTOWO-WAPIENNY
	Lokal mieszkaniowy nr 22 30,00m²					
4.15	POKÓJ DZIENNY Z ANEKSEM KUCHENNYM	18,50	2,50 m	TERAKOTA - 8,90m² PANEL - 9,60m²	TYNK CEM. - WAPIENNY GŁAZURA h=0,80 do 1,80m	TYNK CEMENTOWO-WAPIENNY
4.16	POKÓJ	7,00	2,50 m	PANEL PODŁOGOWY	TYNK GIPSOWY	TYNK GIPSOWY
4.17	ŁAZIENKA	4,50	2,50 m	TERAKOTA	GŁAZURA h=2,50m	TYNK CEMENTOWO-WAPIENNY
	Lokal mieszkaniowy nr 23 57,00 / 73,40m²					
4.18	PRZEDPOKÓJ	6,30 / 10,60	2,50 / 1,90 m	TERAKOTA	TYNK GIPSOWY	TYNK GIPSOWY
4.19	POKÓJ DZIENNY Z ANEKSEM KUCHENNYM	22,60	2,50 m	TERAKOTA - 7,00m² PANEL - 15,60m²	TYNK CEM. - WAPIENNY GŁAZURA h=0,80 do 1,80m	TYNK CEMENTOWO-WAPIENNY
4.20	ŁAZIENKA	7,00 / 11,80	2,50 / 1,90m	TERAKOTA	GŁAZURA h=2,50m	TYNK CEMENTOWO-WAPIENNY
4.21	POKÓJ 2-OSOBOWY	12,55/ 14,85	2,50 / 1,90 m	PANEL PODŁOGOWY	TYNK GIPSOWY	TYNK GIPSOWY
4.22	POKÓJ 1-OSOBOWY	10,25 / 12,55	2,50 / 1,90 m	PANEL PODŁOGOWY	TYNK GIPSOWY	TYNK GIPSOWY
	Komunikacja					
4.23	KOMUNIKACJA	17,60	2,50 m	PŁYTKI GRESOWE ANTYPOŚLIZGOWE	TYNK CEMENTOWO-WAPIENNY	TYNK CEMENTOWO-WAPIENNY
	Lokal mieszkaniowy nr 33 30,00m²					
4.24	POKÓJ DZIENNY Z ANEKSEM KUCHENNYM	18,50	2,50 m	TERAKOTA - 8,90m² PANEL - 9,60m²	TYNK CEM. - WAPIENNY GŁAZURA h=0,80 do 1,80m	TYNK CEMENTOWO-WAPIENNY
4.25	POKÓJ	7,00	2,50 m	PANEL PODŁOGOWY	TYNK GIPSOWY	TYNK GIPSOWY
4.26	ŁAZIENKA	4,50	2,50 m	TERAKOTA	GŁAZURA h=2,50m	TYNK CEMENTOWO-WAPIENNY
	Lokal mieszkaniowy nr 34 C / 46,50m²					
4.27	PRZEDPOKÓJ	3,80	2,50	TERAKOTA	TYNK GIPSOWY	TYNK GIPSOWY
4.28	POKÓJ DZIENNY Z ANEKSEM KUCHENNYM	17,00 / 23,00	2,50 / 1,90	TERAKOTA - 7,00m² PANEL - 16,00m²	TYNK CEM. - WAPIENNY GŁAZURA h=0,80 do 1,80m	TYNK CEMENTOWO-WAPIENNY
4.29	ŁAZIENKA	5,20 / 9,30	2,50 / 1,90	TERAKOTA	GŁAZURA h=2,50m	TYNK CEMENTOWO-WAPIENNY
4.30	POKÓJ	8,60 / 10,40	2,50 / 1,90	PANEL PODŁOGOWY	TYNK GIPSOWY	TYNK GIPSOWY

POWIERZCHNIA KOMUNIKACJI POWIERZCHNIA LOKALI MIESZKANIOWYCH: - TYTKOWA - KAFLOWA POWIERZCHNIA UŻYTKOWA 390,30m KW=0982 = 52,80m²
= 279,30m KW=0982 / pow. podłogi 337,50 m KW=0982
= 332,50m KW=0982 / pow. podłogi

ZESPÓŁ ZABUDOWY MIESZKANIOWEJ
- użytkowanie budynków
- etapowanie w realizacji

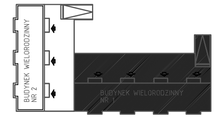

BUDYNEK WIELORODZINNY NR 1 - I ETAP REALIZACJI INWESTYCJI
BUDYNEK WIELORODZINNY NR 2 - II ETAP REALIZACJI INWESTYCJI

OMIS SC Wiesław Szczepkowski
ul. Kiskidzioska 8
87-400 Golub-Dobrzyń
tel./fax: +48 (0) 709 10 55
omis@omis.pl
NIP: 758 100 05 16
REGON: 550700368

Odział przy Browarii S.A.
ul. Aurel WP 21
07-401 Ostrołęka
tel./fax: +48 (0) 29 764 03 07
internet@omis.pl

www.omis.pl

Inwestor:	WYSZKOWSKIE TOWARZYSTWO BUDOWNICTWA SPOŁECZNEGO SP. Z O.O. ul. KOMUNALNA 1, 07-200 WYSZKÓW	Nr rys: PBW-E52
Lokalizacja:	DZIAŁKI NR EWID. 4396/19, 4400/6, 4400/9, 4401/6, 4401/6, POŁOŻONE PRZY UL. ŁĄCZNEJ W WYSZKOWIE	Branża: Elektryczna
Temat:	ZESPÓŁ ZABUDOWY MIESZKANIOWEJ WIELORODZINNEJ "NA SKARPIE"	
Nazwa rysunku:	*RZUT PODDASZA – INSTALACJA GNIAZD BUDYNEK NR 2 (ETAP 2)*	
Zespół projektowy:	*Imię i nazwisko, nr uprawnień*	
	tech. energ. Jerzy Jastrzębski; 812/88/Os	
	mgr inż. Marek Blat	
	mgr inż. Stanisław Siedlecki; 39/89/Os	
	Ostrołęka, styczeń 2013 rok	skala 1:100