

BUDYNEK WIELORODZINNY NR 1 - ETAP REALIZACJI INWESTYCJI
BUDYNEK WIELORODZINNY NR 2 - II ETAP REALIZACJI INWESTYCJI

WARSTWY ŚCIAN


- S1 Zest. warstw: tynk zewnętrzny, izolacja termiczna, tynk wewnętrzny, gips, tynk wewnętrzny




Nr pom.	Nazwa pomieszczenia	pow. (m ²)	Nazwa warstwy	rodzaj wykończenia	rodzaj wykończenia
2.01	KOMUNIKACJA	17,60	2,50 m / 1,50 m	TYNK CEMENTOWO-WAPNENNY	TYNK CEMENTOWO-WAPNENNY
Lokal mieszkalny nr 4 65,60m²					
2.1	PRZEDPOKÓJ	10,30	3,50 m	PANEL PODLOGOWY	TYNK GIPSOWY
2.2	POKÓJ DZIENNY	16,50	2,50 m	PANEL PODLOGOWY	TYNK GIPSOWY
2.3	KUCHNIA	8,00	2,50 m	TERAKOTA	TYNK GIPSOWY GLAZURA h=2,50 m
2.4	LAZENNA	4,50	2,50 m	TERAKOTA	GLAZURA h=2,50 m
2.5	POKÓJ Z-ŁAZENNY	9,90	2,50 m	PANEL PODLOGOWY	TYNK GIPSOWY
2.6	POKÓJ Z-ŁAZENNY	7,70	2,50 m	PANEL PODLOGOWY	TYNK GIPSOWY
2.7	POKÓJ Z-ŁAZENNY	7,70	2,50 m	PANEL PODLOGOWY	TYNK GIPSOWY
Lokal mieszkalny nr 5 30,00m²					
2.8	POKÓJ DZIENNY Z ANEKSEM KUCHENNYM	18,50	2,50 m	PANEL PODLOGOWY	TYNK CEM. WAPNENNY GLAZURA h=2,50 m
2.9	POKÓJ	7,00	2,50 m	PANEL PODLOGOWY	TYNK GIPSOWY
2.9	LAZENNA	4,50	2,50 m	TERAKOTA	GLAZURA h=2,50 m
Lokal mieszkalny nr 6 40,30m²					
2.11	PRZEDPOKÓJ	5,30	2,50 m	PANEL PODLOGOWY	TYNK GIPSOWY
2.12	POKÓJ DZIENNY Z ANEKSEM KUCHENNYM	17,80	2,50 m	TERAKOTA	GLAZURA h=2,50 m
2.13	LAZENNA	4,85	2,50 m	TERAKOTA	GLAZURA h=2,50 m
2.14	POKÓJ Z-ŁAZENNY	12,35	2,50 m	PANEL PODLOGOWY	TYNK GIPSOWY
Komunikacja					
Lokal mieszkalny nr 16 45,50m²					
2.16	PRZEDPOKÓJ	7,25	2,50 m	TERAKOTA	TYNK GIPSOWY
2.17	POKÓJ DZIENNY Z ANEKSEM KUCHENNYM	15,20	2,50 m	TERAKOTA	TYNK GIPSOWY
2.18	LAZENNA	4,45	2,50 m	TERAKOTA	GLAZURA h=2,50 m
2.19	POKÓJ Z-ŁAZENNY	10,35	2,50 m	PANEL PODLOGOWY	TYNK GIPSOWY
2.20	POKÓJ Z-ŁAZENNY	7,85	2,50 m	PANEL PODLOGOWY	TYNK GIPSOWY
Lokal mieszkalny nr 17 30,00m²					
2.21	POKÓJ DZIENNY Z ANEKSEM KUCHENNYM	18,50	2,50 m	PANEL PODLOGOWY	TYNK CEM. WAPNENNY GLAZURA h=2,50 m
2.22	POKÓJ	7,00	2,50 m	PANEL PODLOGOWY	TYNK GIPSOWY
2.23	LAZENNA	4,50	2,50 m	TERAKOTA	GLAZURA h=2,50 m
Lokal mieszkalny nr 18 40,30m²					
2.24	PRZEDPOKÓJ	5,30	2,50 m	PANEL PODLOGOWY	TYNK GIPSOWY
2.25	POKÓJ DZIENNY Z ANEKSEM KUCHENNYM	17,80	2,50 m	TERAKOTA	GLAZURA h=2,50 m
2.26	LAZENNA	4,85	2,50 m	TERAKOTA	GLAZURA h=2,50 m
2.27	POKÓJ Z-ŁAZENNY	12,35	2,50 m	PANEL PODLOGOWY	TYNK GIPSOWY
Komunikacja					
Lokal mieszkalny nr 27 45,50m²					
2.29	PRZEDPOKÓJ	7,25	2,50 m	TERAKOTA	TYNK GIPSOWY
2.30	POKÓJ DZIENNY Z ANEKSEM KUCHENNYM	15,20	2,50 m	TERAKOTA	TYNK GIPSOWY
2.31	LAZENNA	4,45	2,50 m	TERAKOTA	GLAZURA h=2,50 m
2.32	POKÓJ Z-ŁAZENNY	10,35	2,50 m	PANEL PODLOGOWY	TYNK GIPSOWY
2.33	POKÓJ Z-ŁAZENNY	7,85	2,50 m	PANEL PODLOGOWY	TYNK GIPSOWY
Lokal mieszkalny nr 28 30,00m²					
2.34	POKÓJ DZIENNY Z ANEKSEM KUCHENNYM	18,50	2,50 m	PANEL PODLOGOWY	TYNK CEM. WAPNENNY GLAZURA h=2,50 m
2.35	POKÓJ	7,00	2,50 m	PANEL PODLOGOWY	TYNK GIPSOWY
2.36	LAZENNA	4,50	2,50 m	TERAKOTA	GLAZURA h=2,50 m
Lokal mieszkalny nr 29 54,10m²					
2.37	PRZEDPOKÓJ	8,00	2,50 m	TERAKOTA	TYNK GIPSOWY
2.38	POKÓJ DZIENNY	16,35	2,50 m	PANEL PODLOGOWY	TYNK GIPSOWY
2.39	KUCHNIA	8,40	2,50 m	TERAKOTA	TYNK CEMENTOWO-WAPNENNY GLAZURA h=2,50 m
2.40	LAZENNA	4,20	2,50 m	TERAKOTA	GLAZURA h=2,50 m
2.41	POKÓJ Z-ŁAZENNY	10,00	2,50 m	PANEL PODLOGOWY	TYNK GIPSOWY
2.42	POKÓJ Z-ŁAZENNY	7,65	2,50 m	PANEL PODLOGOWY	TYNK GIPSOWY

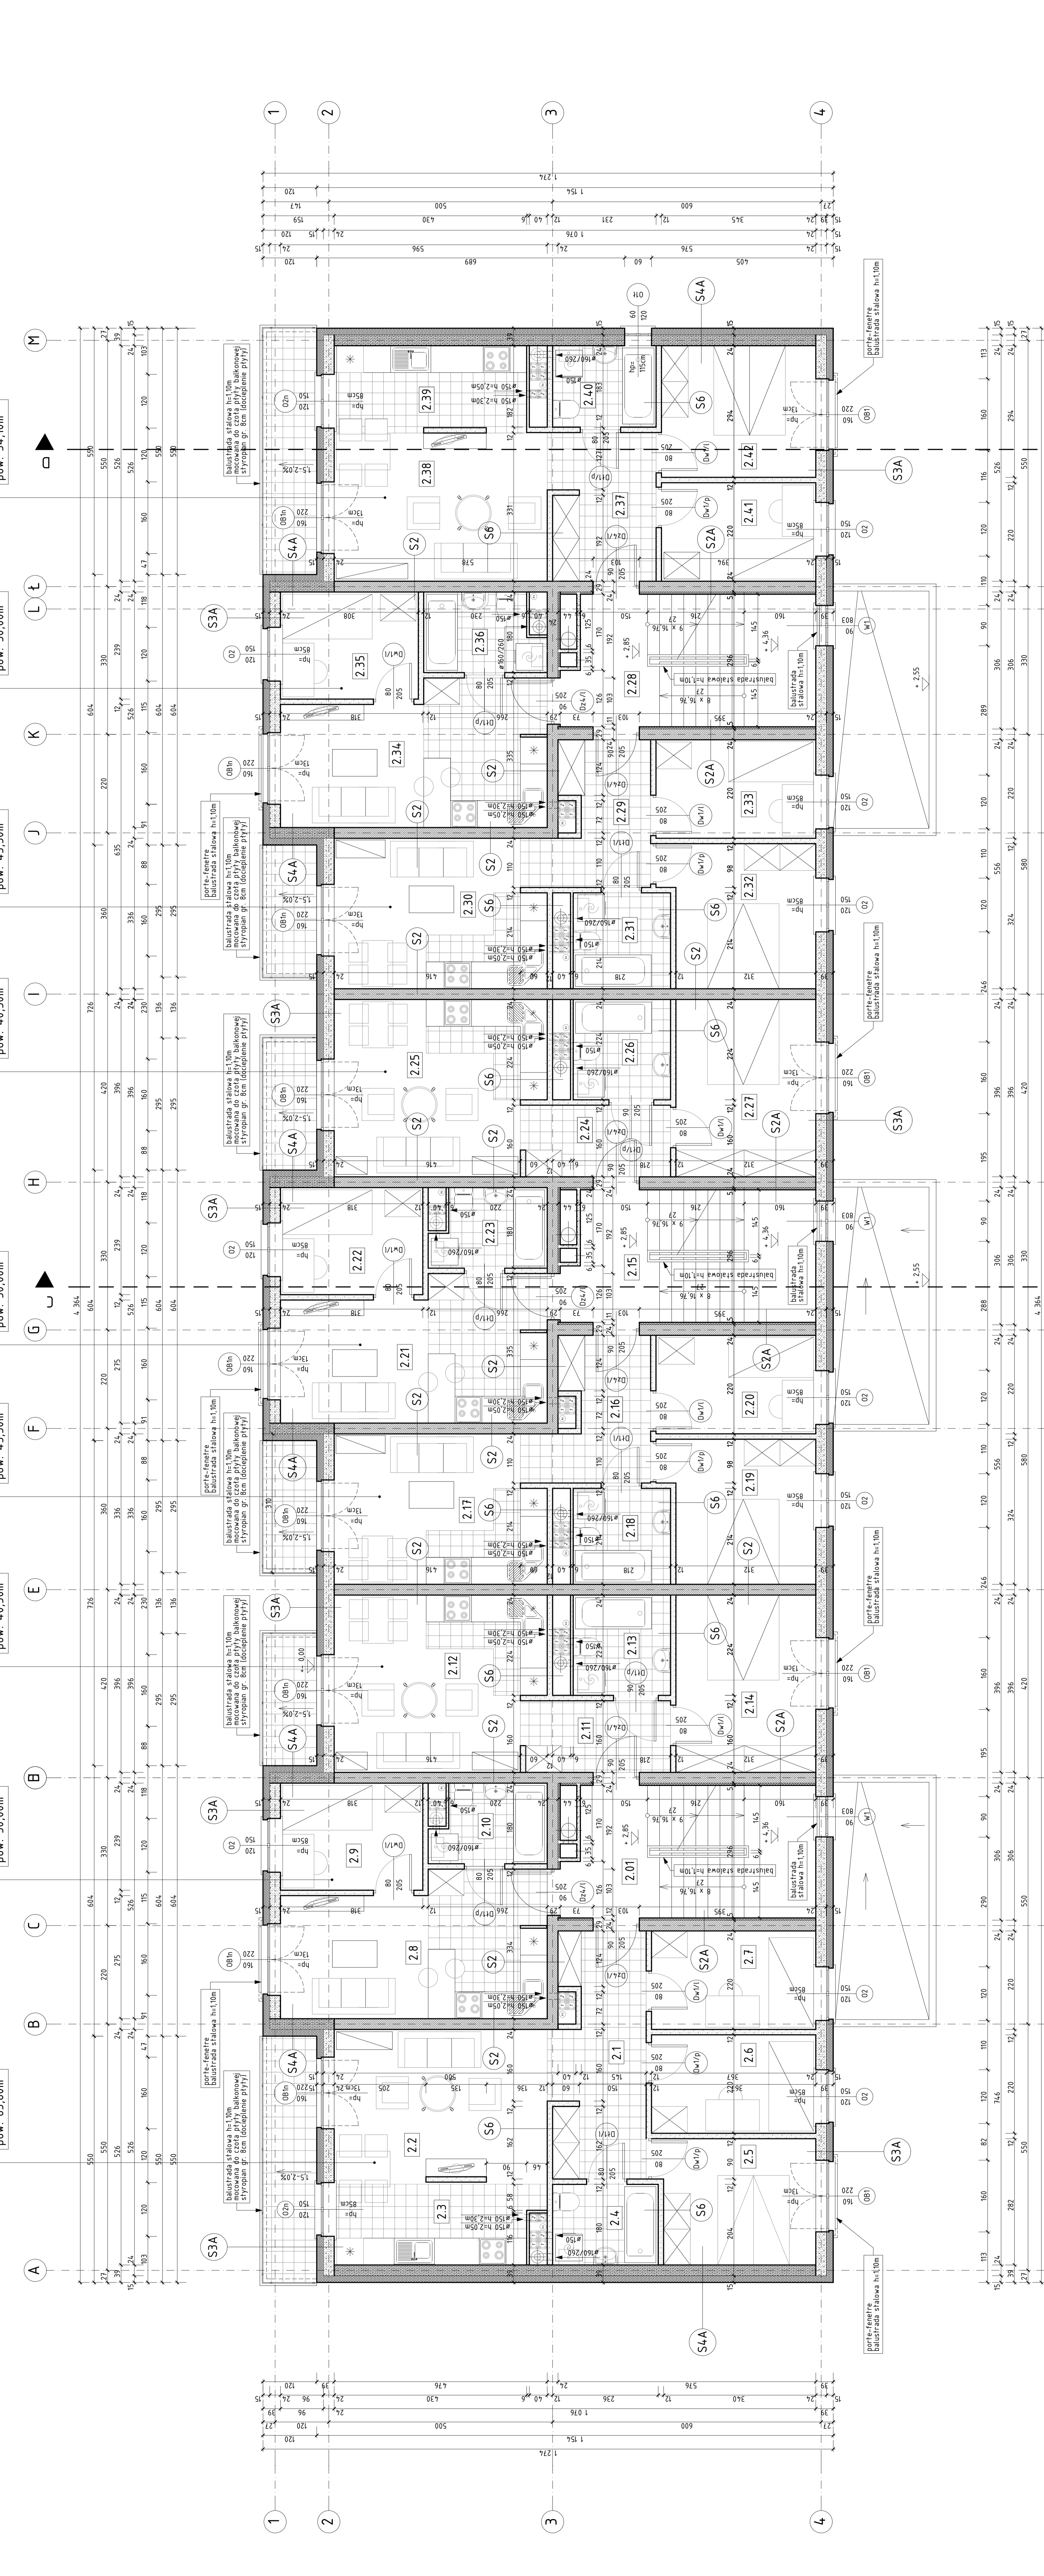

LOKAL NR 4
pow. 65,60m²

LOKAL NR 5
pow. 30,00m²

LOKAL NR 6
pow. 45,50m²

LOKAL NR 16
pow. 45,50m²

LOKAL NR 17
pow. 30,00m²

LOKAL NR 18
pow. 40,30m²

LOKAL NR 27
pow. 45,50m²

LOKAL NR 28
pow. 30,00m²

LOKAL NR 29
pow. 54,10m²

1 2 3 4

A B C D E F G H I J K L M

1 2 3 4