



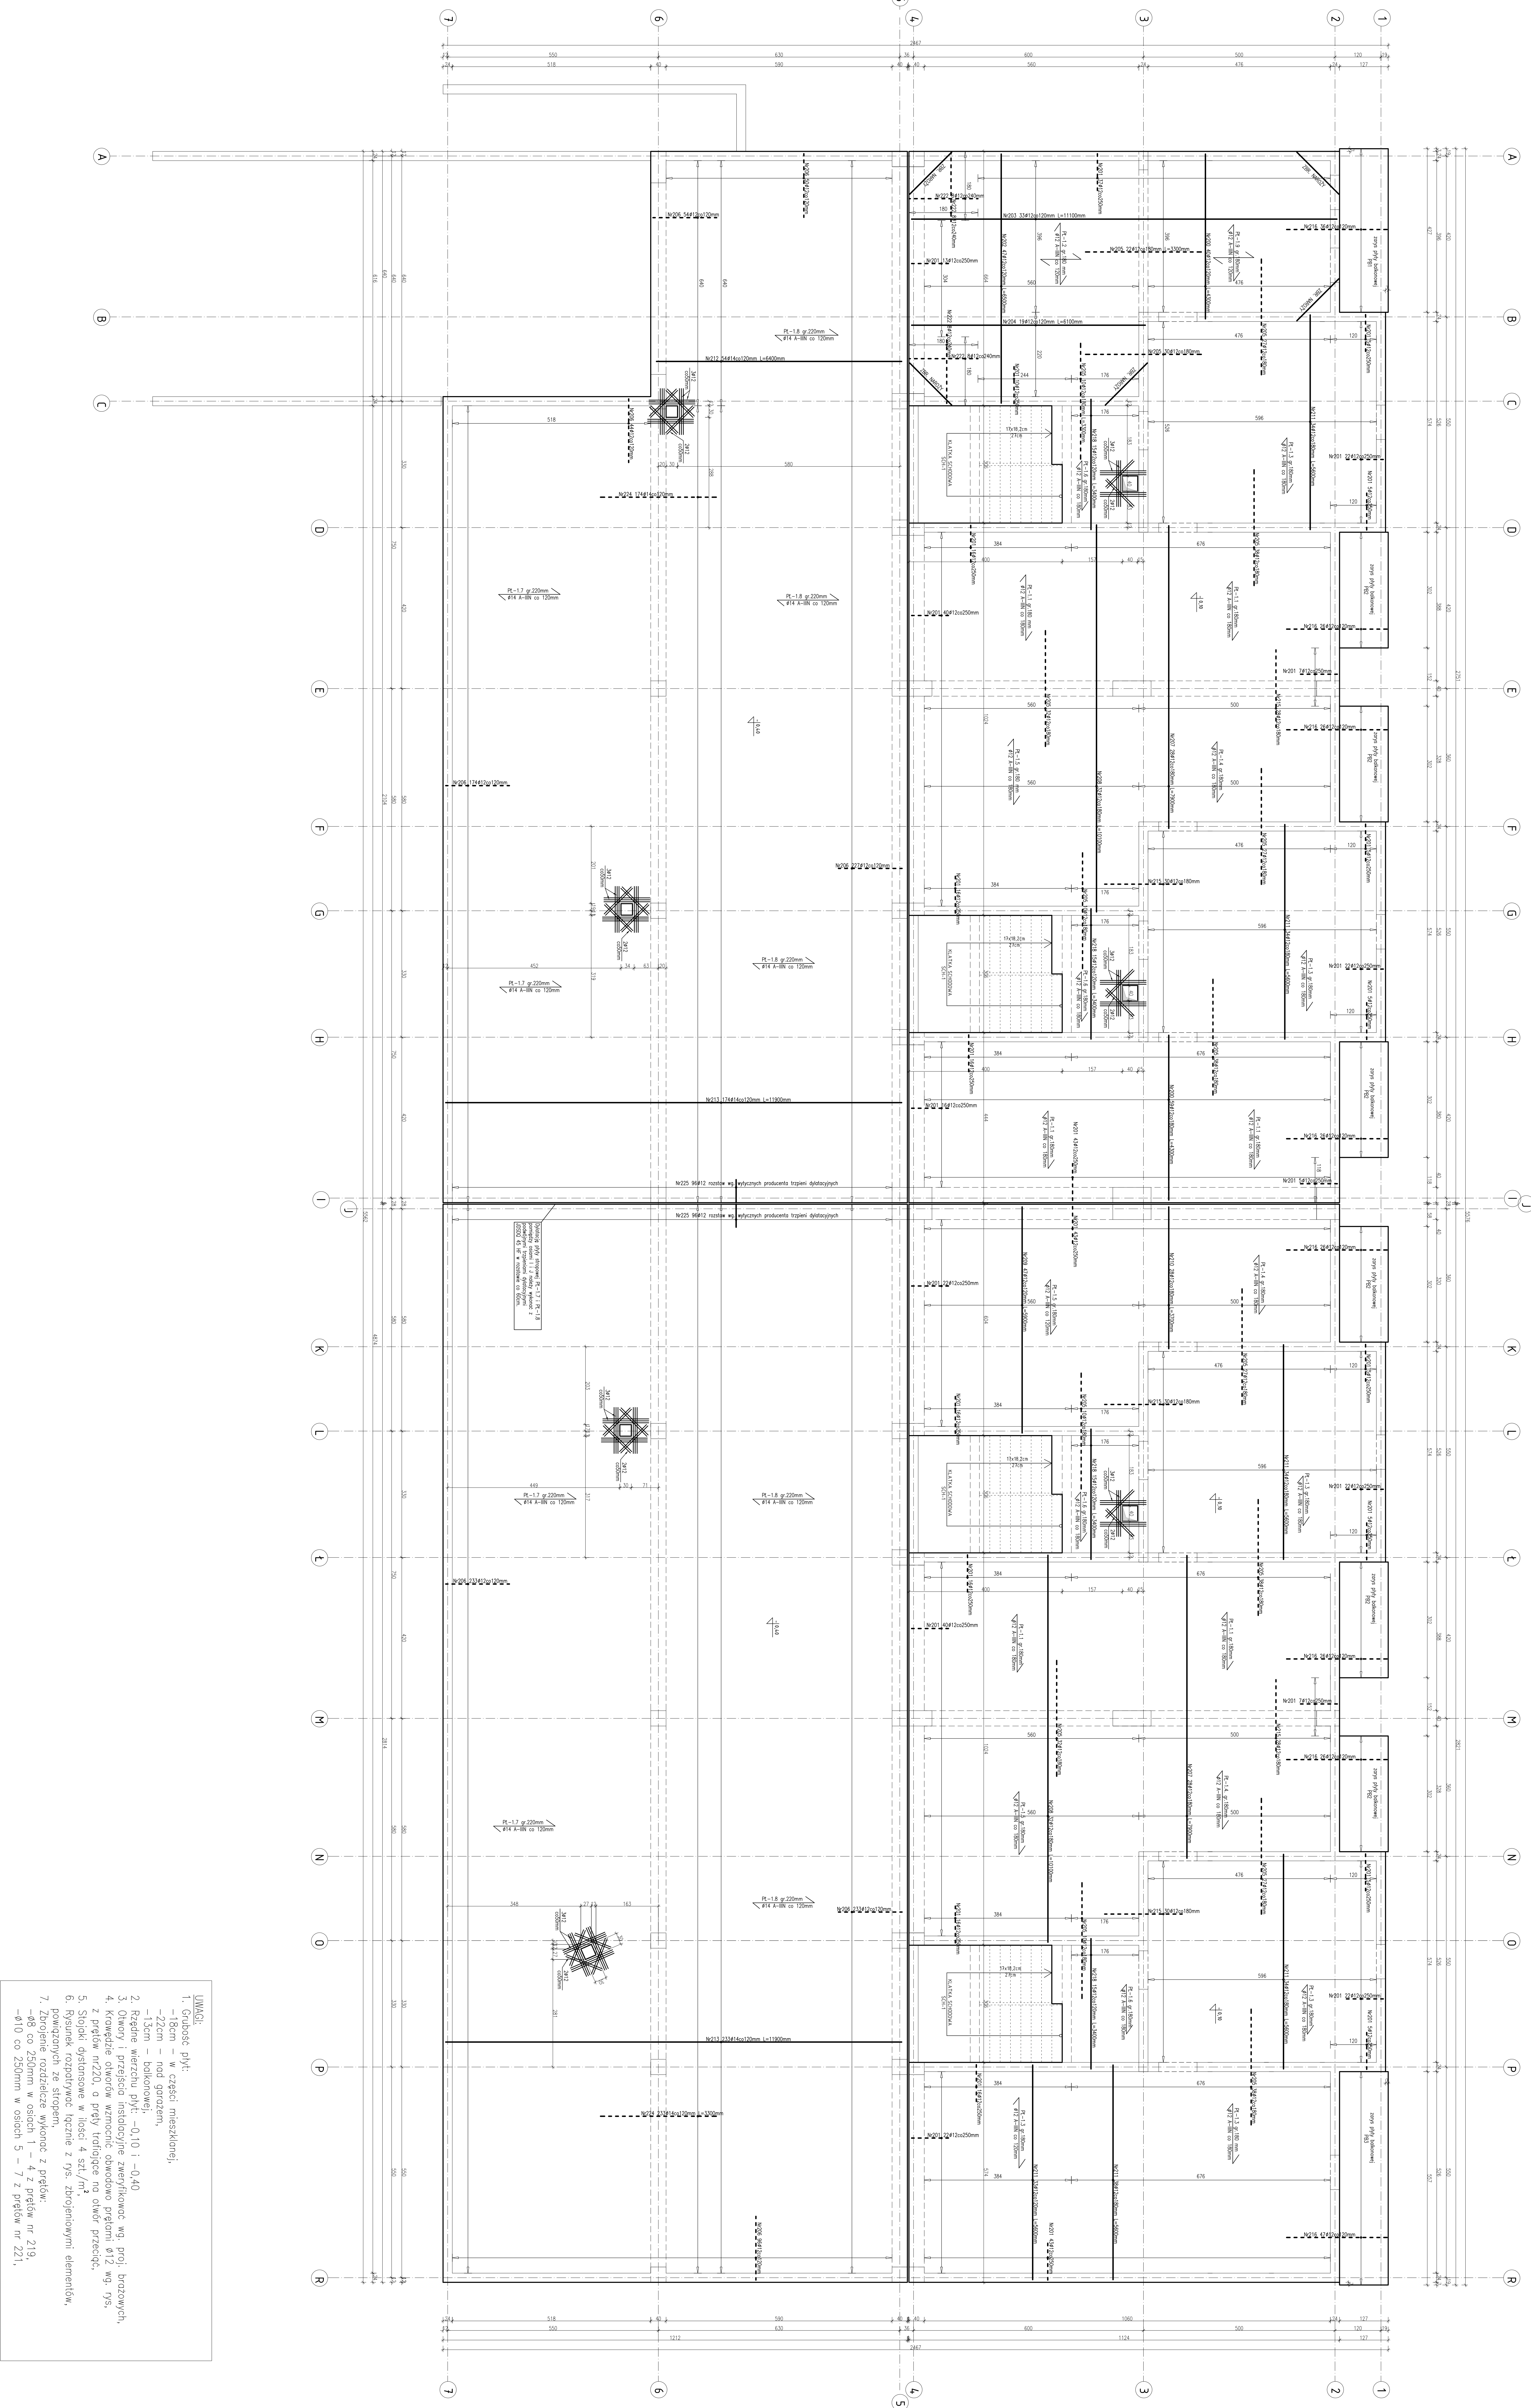

- UWAGI:**
- Grubość płyty:
 - 18cm - w części mieszkalnej,
 - 22cm - nad garażem,
 - 13cm - balkonowej;





